

**Agenzia delle Entrate  
CATASTO FABBRICATI  
Ufficio Provinciale di  
Milano**

Dichiarazione protocollo n. MI0381299 del 19/07/2016

Planimetria di u.i.u. in Comune di Bovisio-masciago

Via Diaz

civ. 4

**Identificativi Catastali:**

Sezione:  
Foglio: 6  
Particella: 590  
Subalterno: 8

**Compilata da:**

[REDACTED]  
Iscritto all'albo:  
Geometri


Prov. Milano

N. 11151

Scheda n. 1

Scala 1:200

**PIANO PRIMO**  
h. 2.70 mt

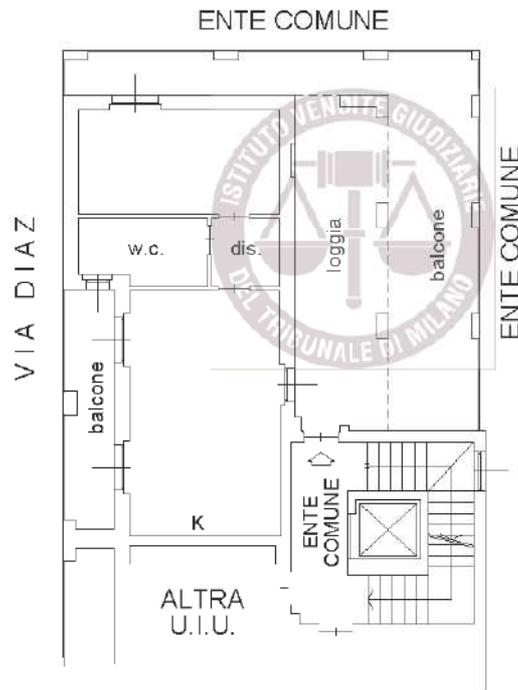

Ultima planimetria in atti