


Agenzia delle Entrate
CATASTO FABBRICATI
 Ufficio Provinciale di
 Milano


Dichiarazione protocollo n.	del
Comune di Bovisio-masciago	
Via Diaz	civ. 4
Identificativi Catastali:	Compilata da:
Sezione:	
Foglio: 6	Iscritto all'albo: Geometri
Particella: 590	Prov. Milano
Subalterno: 701	N. 7413

Planimetria
Scheda n. 1 Scala 1:200

Piano Secondo
 h. = 2,70

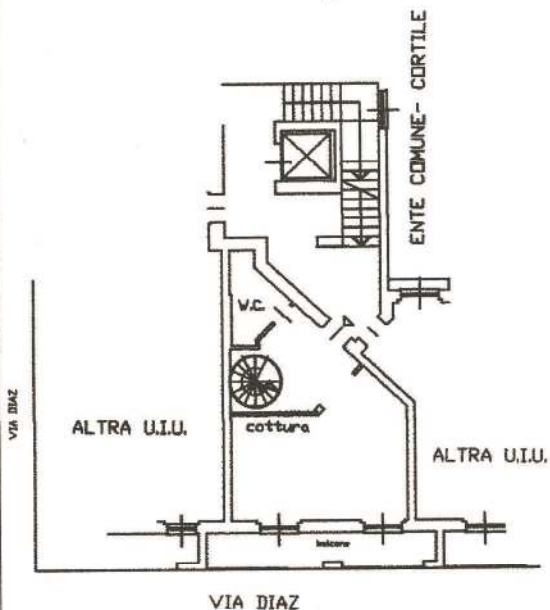

Piano Terzo
 h. = 2,35

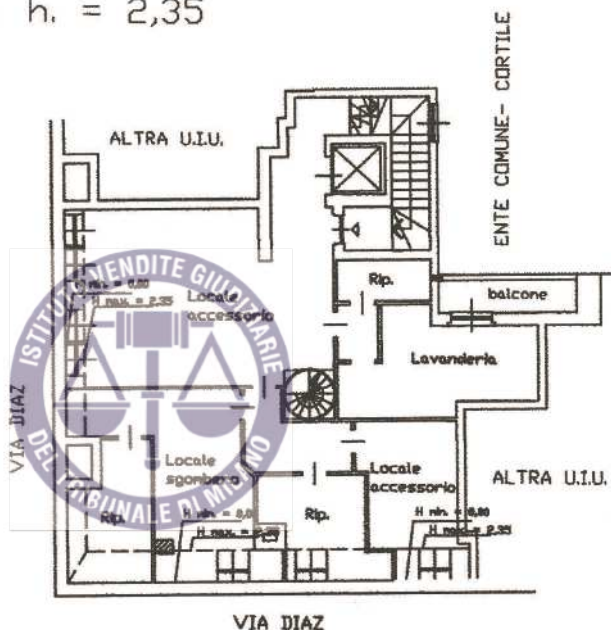

Piano Quarto

