

**Agenzia delle Entrate  
CATASTO FABBRICATI  
Ufficio Provinciale di  
Milano**

Dichiarazione protocollo n. MI0381299 del 19/07/2016

Planimetria di u.i.u. in Comune di Bovisio-masciago

Via Diaz

civ. 6

Identificativi Catastali:

Sezione:

Foglio: 6

Particella: 590

Subalterno: 29

Compilata da:

Iscritto all'albo:  
Geometri


Prov. Milano

N. 11151

Scheda n. 1

Scala 1:200

# PIANO PRIMO SOTTOSTRADA h. 2.35 mt

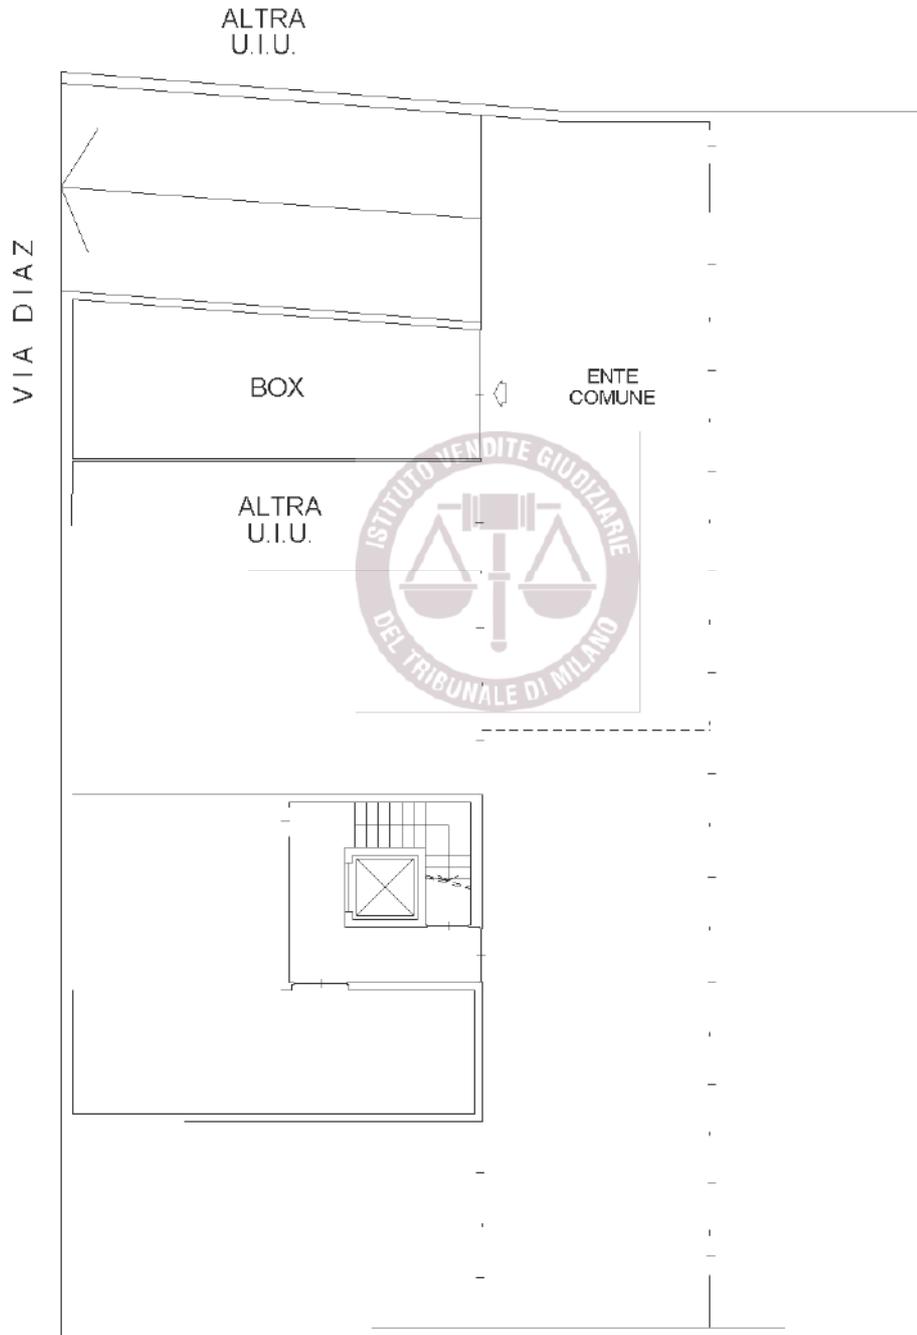

Ultima planimetria in atti