



TRIBUNALE DI NOLA

SEZIONE EE.II.

Perizia dell'Esperto ex art. 568 c.p.c. Ing. Addeo Andrea, nell'Esecuzione Immobiliare 84/2024 del R.G.E.

promossa da

MEDIOBANCA PREMIER S.P.A. (GIA' CHEBANCA! S.P.A.)

Codice fiscale: 10359360152

Partita IVA: 10536040966

Viale Bodio, n.37 – Palazzo n.4

20158 - Milano (NA)

contro

TIGLIO ANDREA

Codice fiscale: TGLNDR85E121234V

Via Mariano Semmola, n.12, scala C, interno 2

80031 – Brusciano (NA)

BARBATO TERESA

Codice fiscale: BRBTRS85E47F839I

Via Mariano Semmola, n.12, scala C, interno 2

80031 – Brusciano (NA)

ALLEGATO 3.2

SOVRAPPOSIZIONI STATO DEI LUOGHI/CATASTALE



COMUNE DI BRUSCIANO (NA)

VIA MARIANO SEMMOLA CIV.12

DATI CATASTALI



FOGLIO 4 - P.LLA 1410 SUB 46

PIANO TERRA

p.lla 1685

p.lla 1700

ALTRA UIU

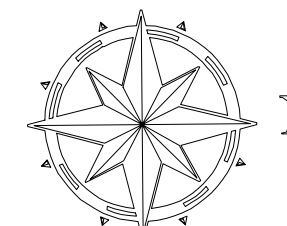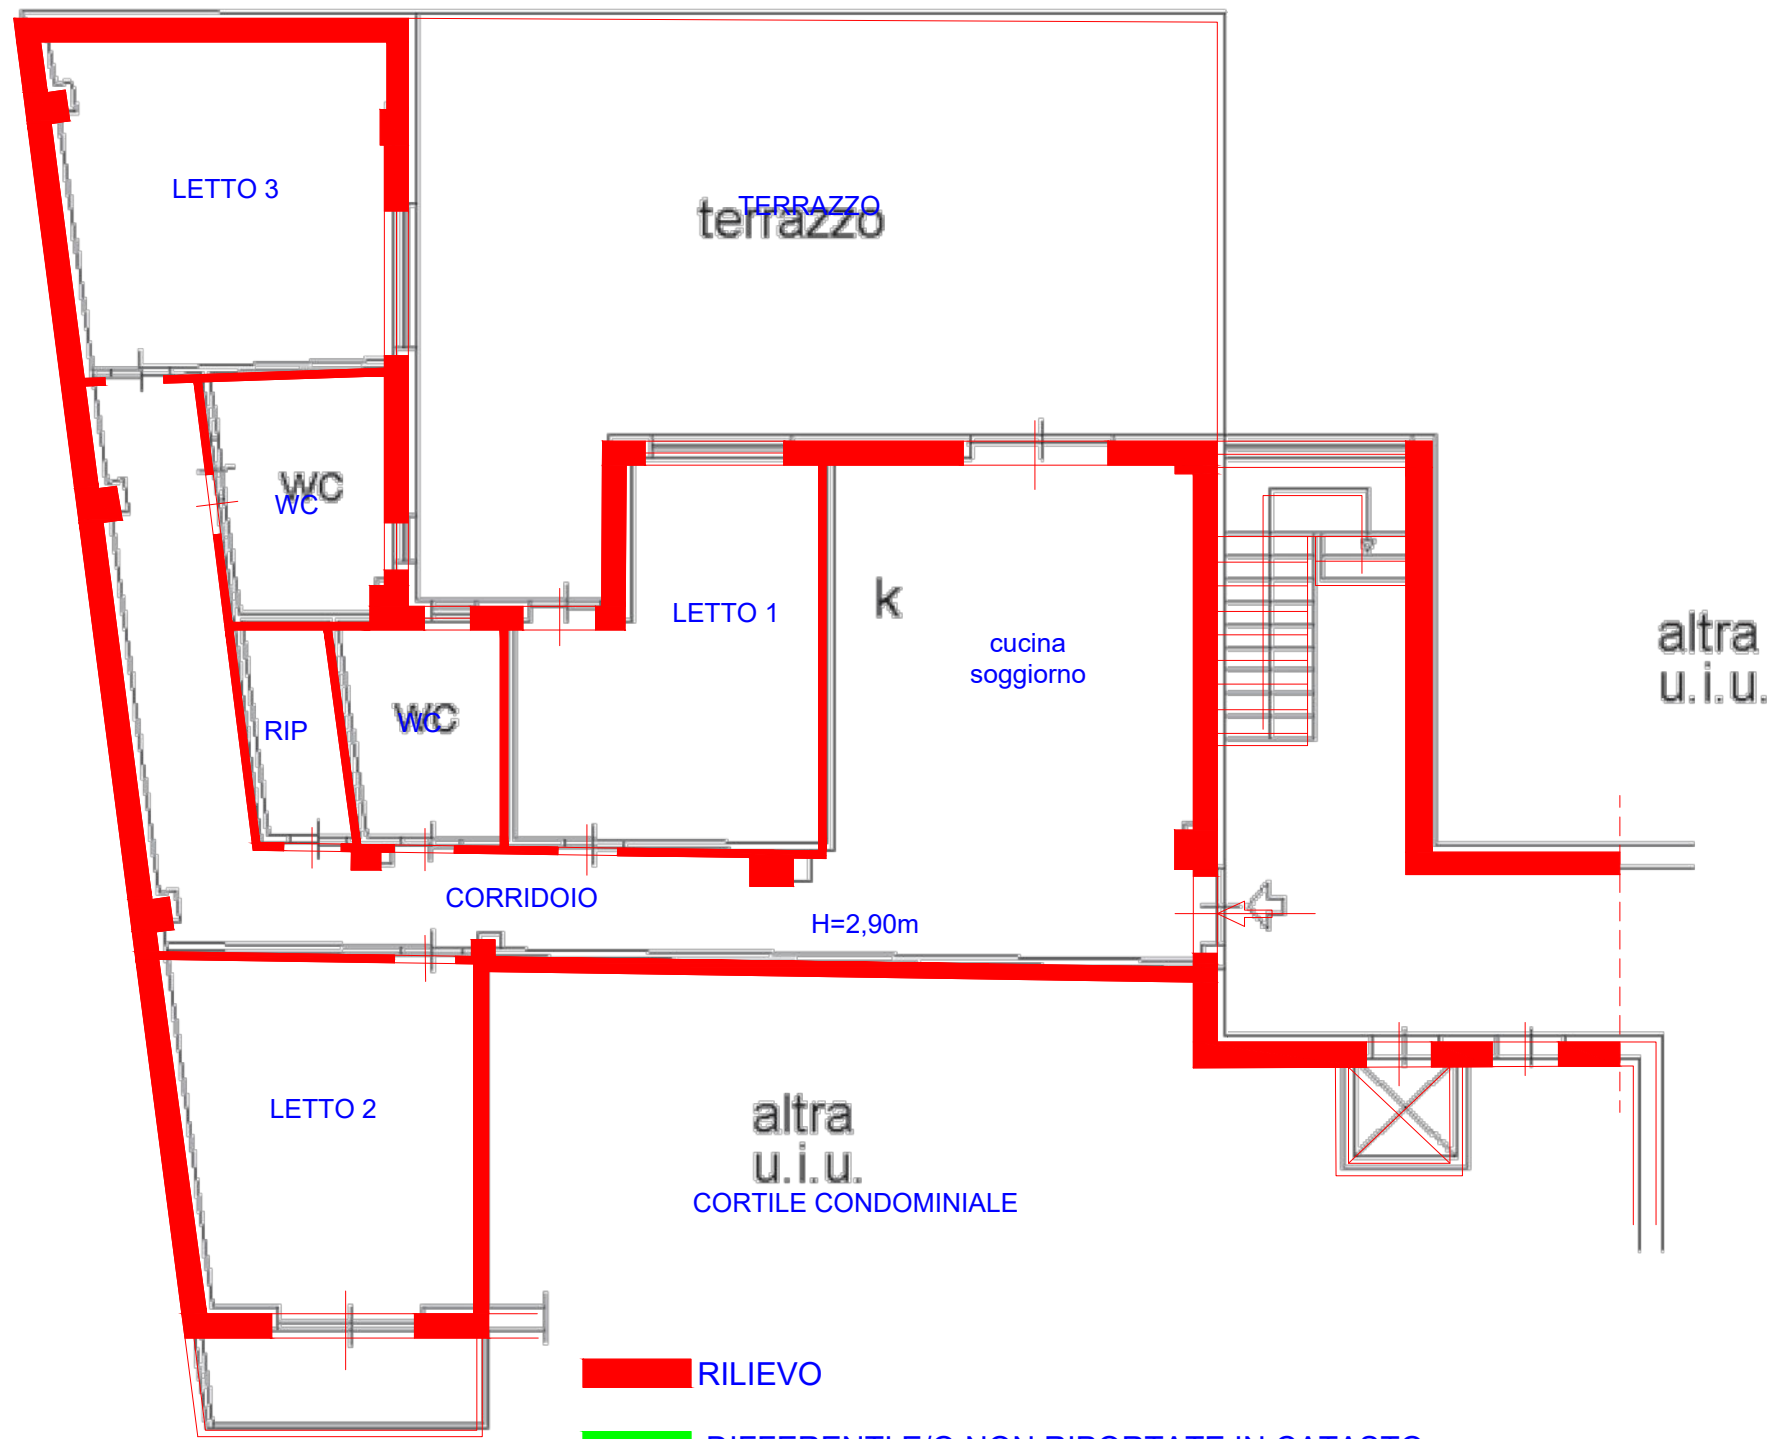

Situazione al 15/07/2024 - Comune di BRUSCIANO(B227) - < Foglio 4 - Particella 1410 - Subalterno 46 >
 MOLA n. 12 Scala C Interno 2 Piano T

NOVEMBRE 2024

ELABORATO:

SOVRAPPOSIZIONE PLANIMETRIA STATO DEI LUOGHI/CATASTALE PIANO TERRA

SCALA 1:100