


## **ALLEGATO 2**

# **Documentazione Catastale**

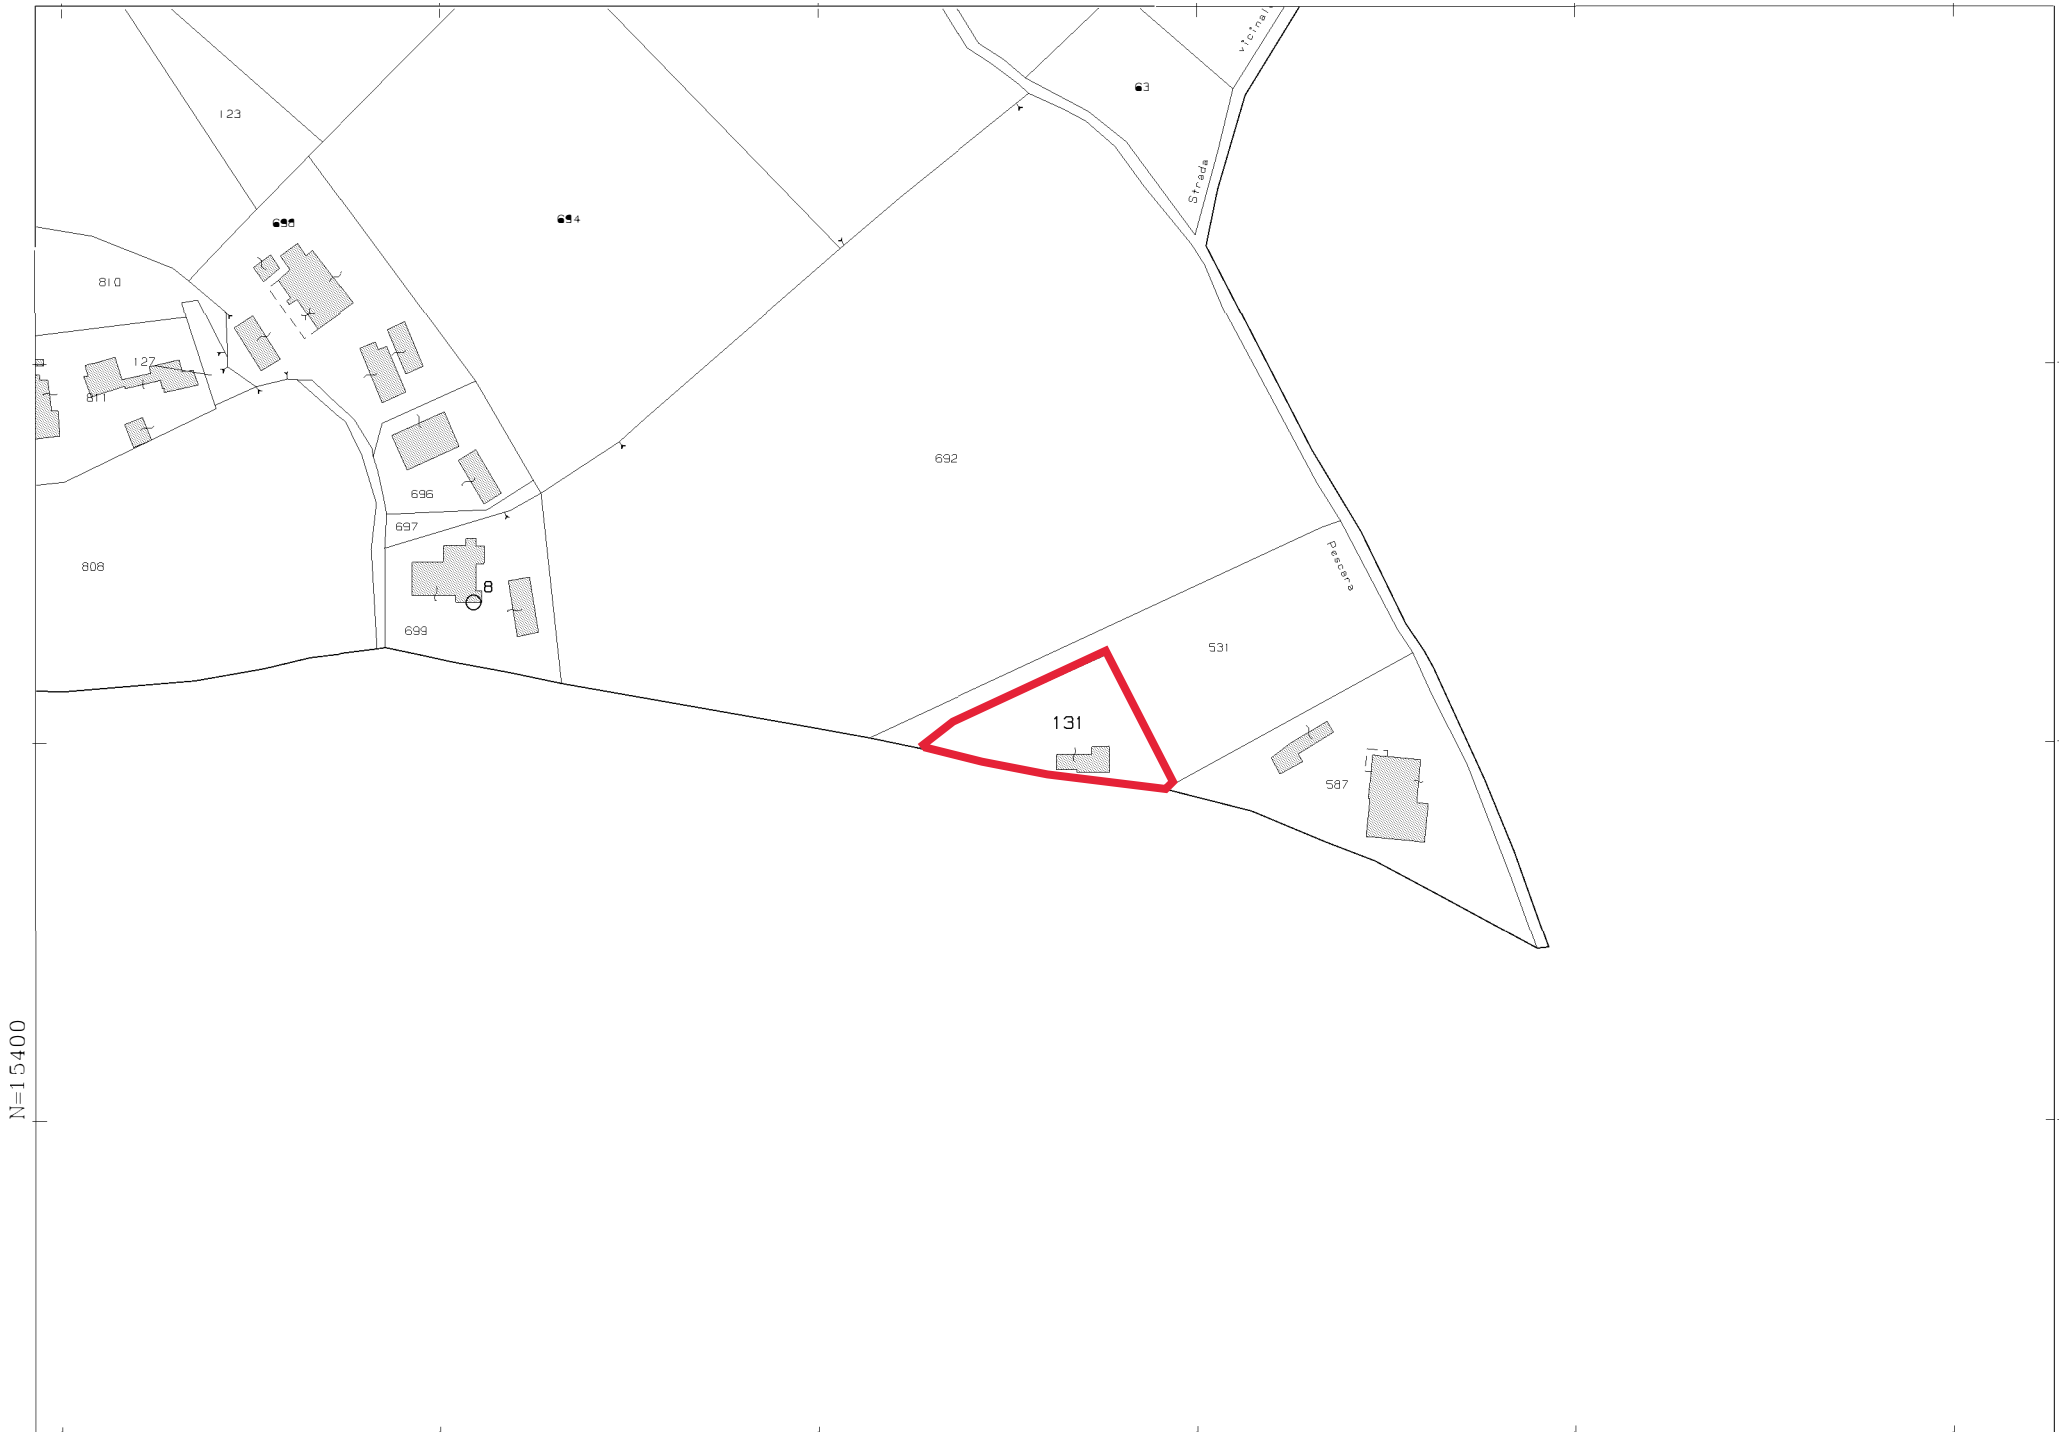


N=15400

E=51500

1 Particella 131

Comune: (MC) CORRIDONIA  
Foglio: 51  
Scala originale: 1:2000  
Dimensione cornice: 534.000 x 378.000 metriProtcollo pratica T166019/2022


7-Gen-2022 18:55:27

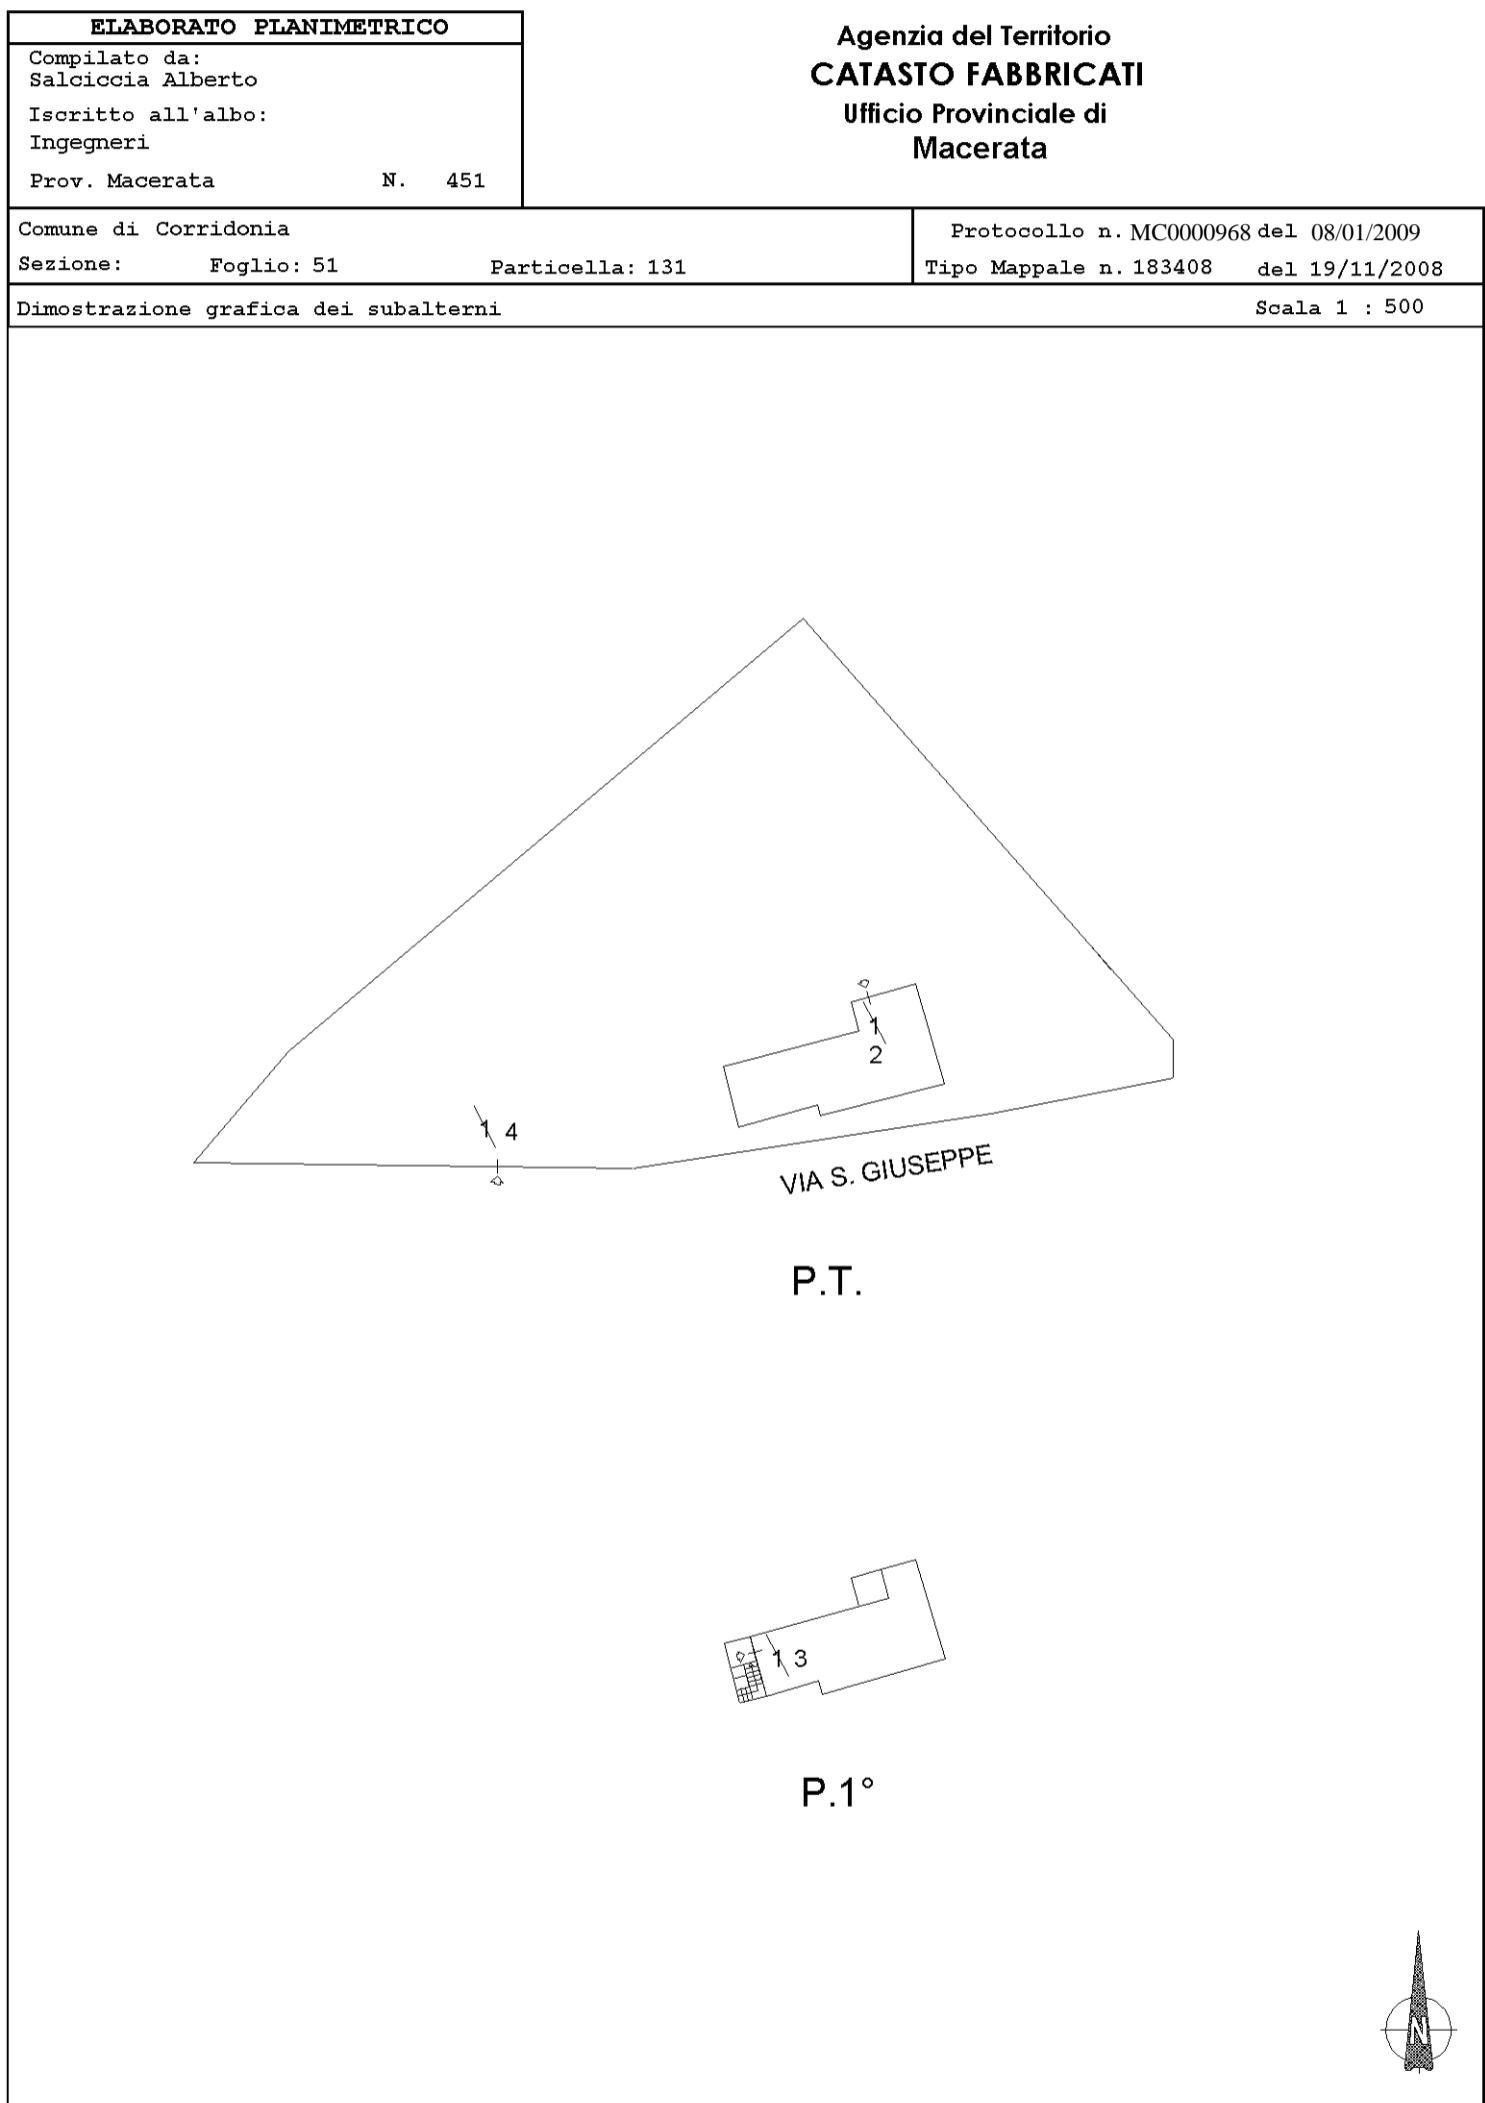

**Agenzia del Territorio  
CATASTO FABBRICATI  
Ufficio Provinciale di  
Macerata**

Dichiarazione protocollo n. MC0000962 del 08/01/2009	
Planimetria di u.i.u. in Comune di Corridonia	
Via S. Giuseppe civ. 166	
Identificativi Catastali:	Compilata da: Salciccia Alberto
Sezione:	Iscritto all'albo: Ingegneri
Foglio: 51	Prov. Macerata N. 451
Particella: 131	
Subalterno: 2	

Scheda n. 1 Scala 1:200

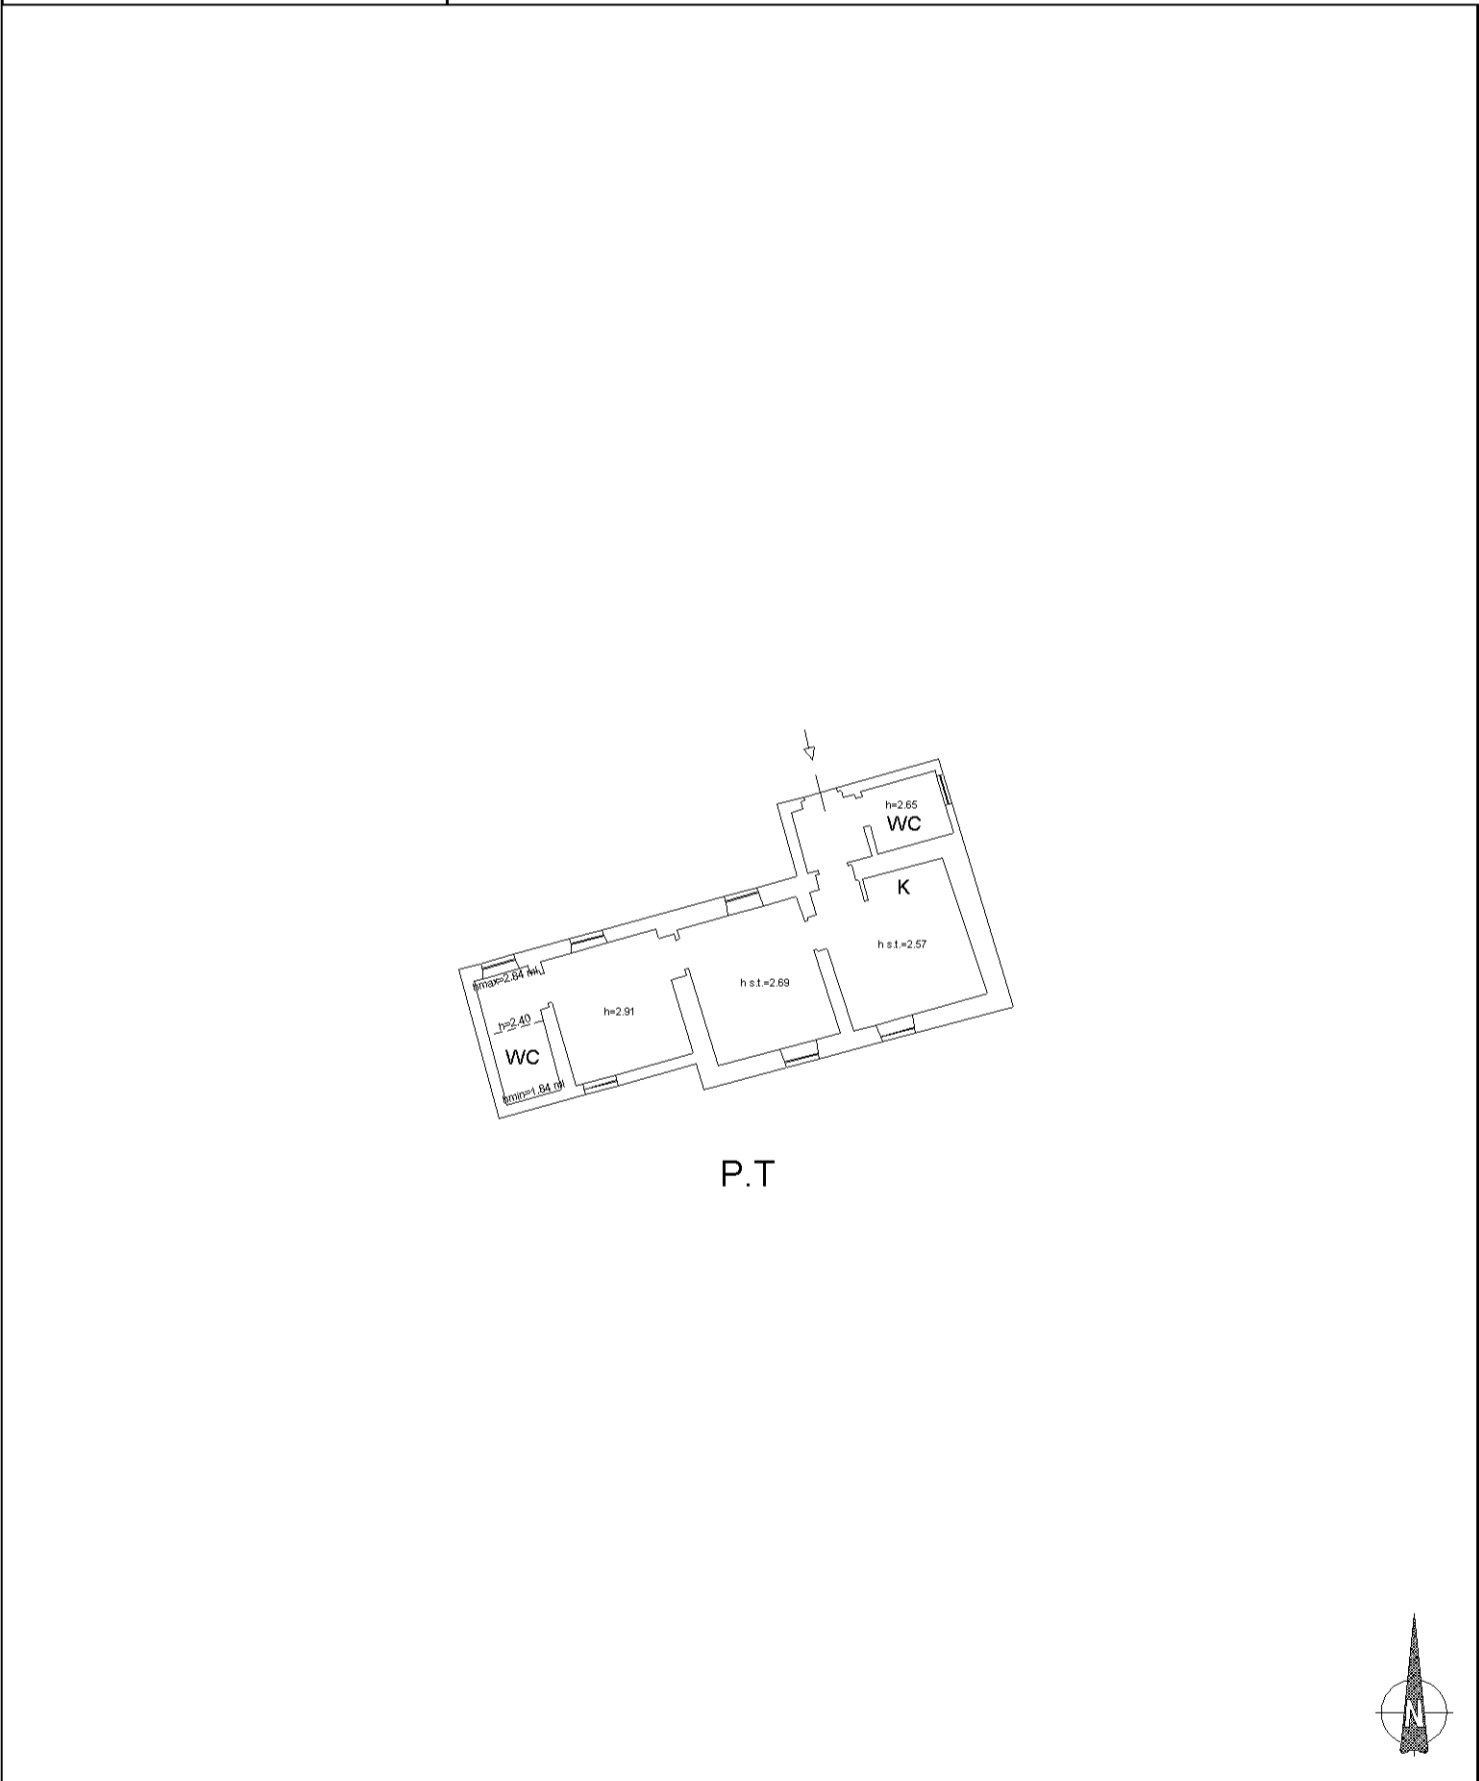


invar 01

Catasto dei Fabbricati - Situazione al 07/01/2022 - Comune di CORRIDONIA (D042) - < Foglio 51 - Particella 131 - Subalterno 2 >  
VIA SAN GIUSEPPE n. 166 Piano T

**Agenzia del Territorio  
CATASTO FABBRICATI  
Ufficio Provinciale di  
Macerata**

Dichiarazione protocollo n. MC0000962 del 08/01/2009	
Planimetria di u.i.u. in Comune di Corridonia	
Via S. Giuseppe civ. 166	
Identificativi Catastali:	Compilata da: Salciccia Alberto
Sezione:	Iscritto all'albo: Ingegneri
Foglio: 51	Prov. Macerata N. 451
Particella: 131	
Subalterno: 3	

Scheda n. 1 Scala 1:200

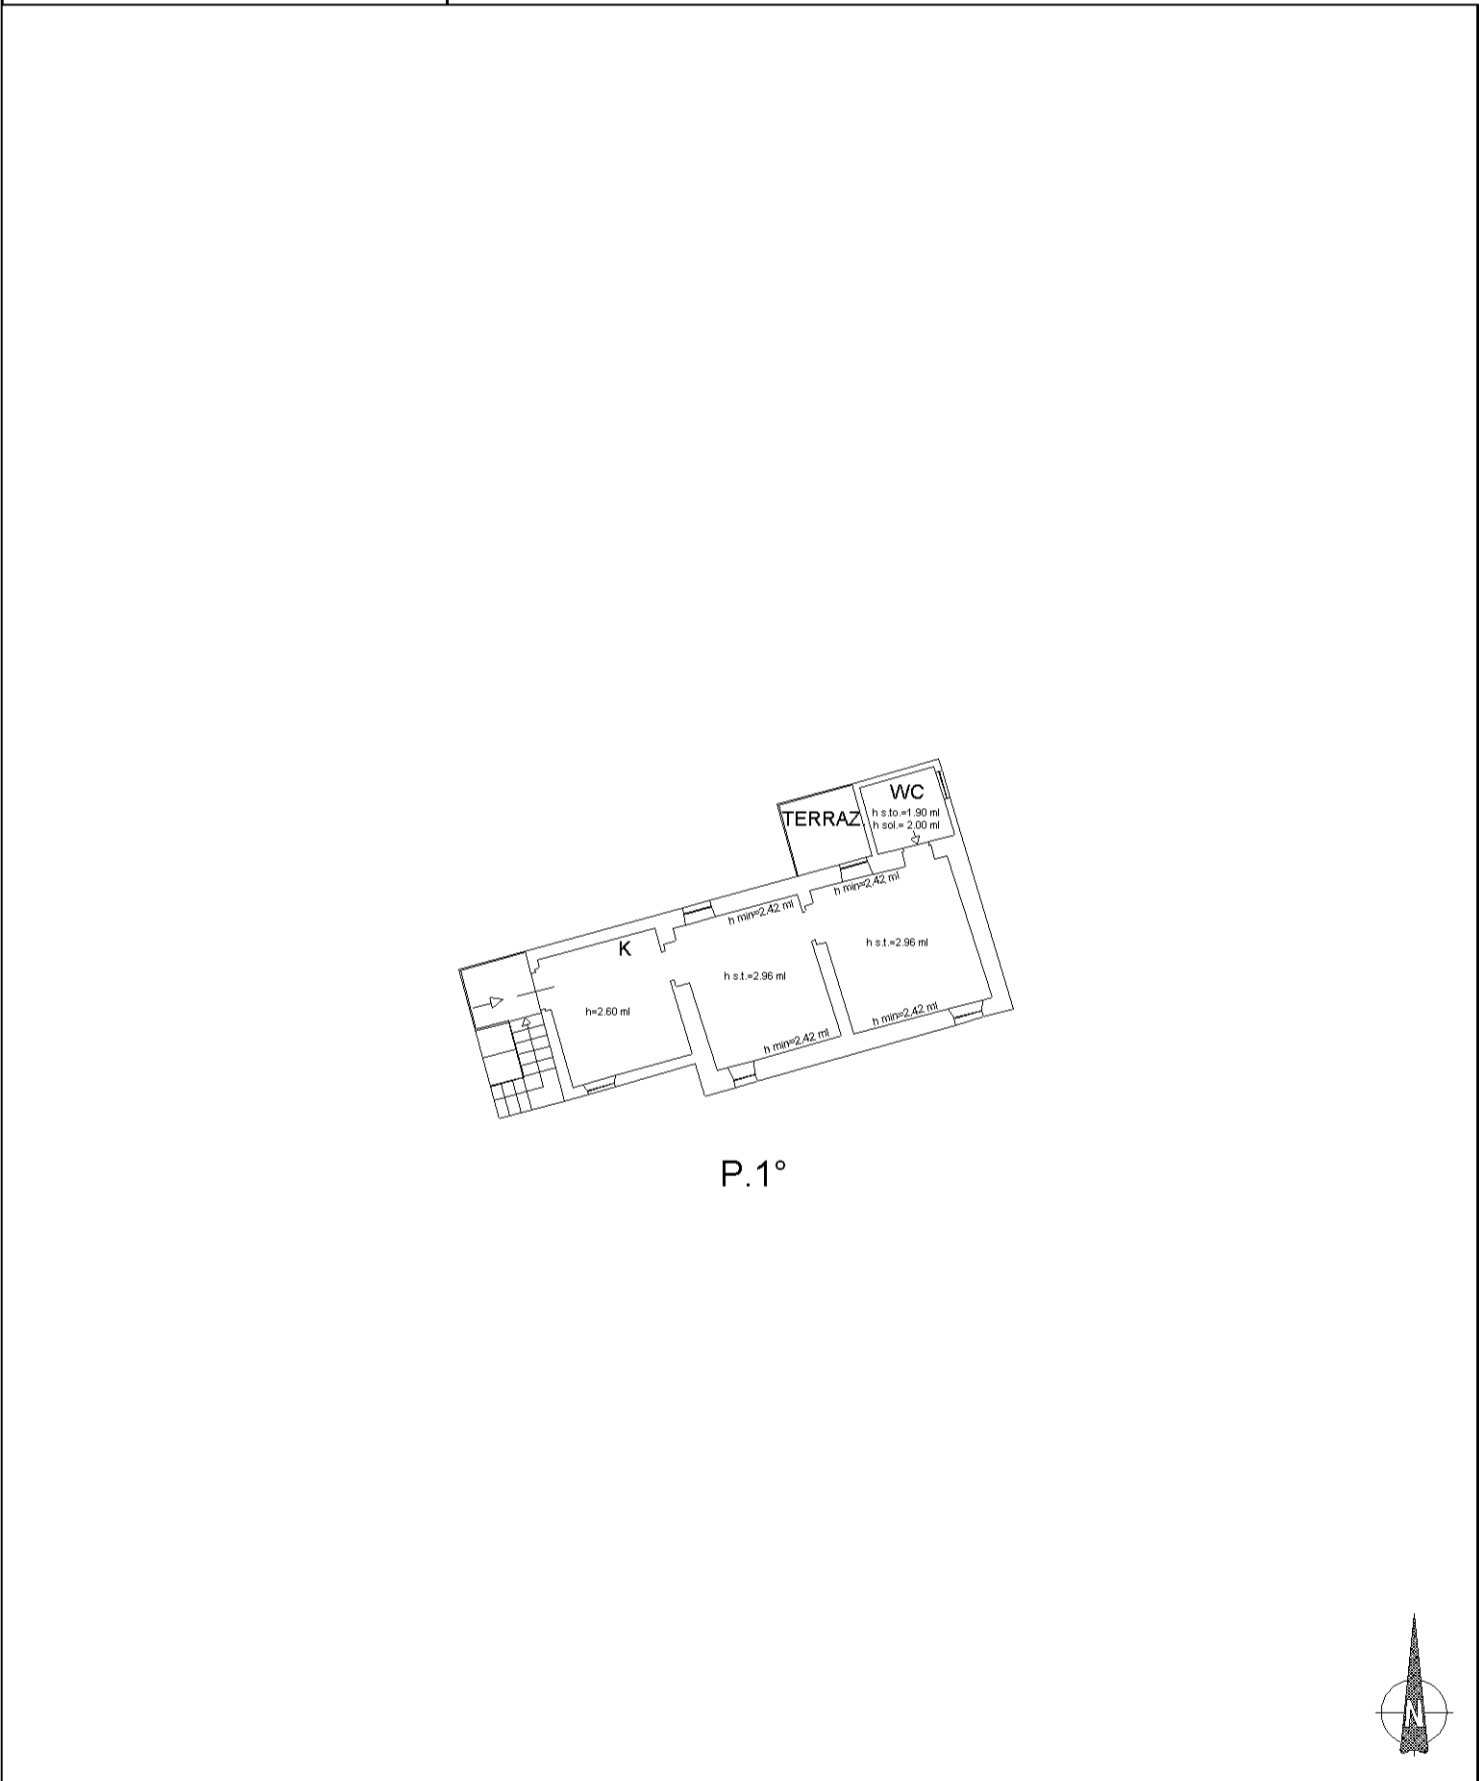

invar 01

Catasto dei Fabbricati - Situazione al 07/01/2022 - Comune di CORRIDONIA (D042) - < Foglio 51 - Particella 131 - Subalterno 3 >  
VIA SAN GIUSEPPE n. 166 Piano 1