

Agenzia del Territorio  
**CAIASIO FABBRICATI**  
Ufficio Provinciale di  
Parma

Dichiarazione protocollo n PR0031170 del 08/02/2008  
Planimetria di u.i.u. in Comune di Parma  
Strada Traversante San Leonardo


civ. 1

Identificativi Catastali:  
Sezione: 3  
Foglio: 40  
Particella: 1002  
Subalterno: 18


Compilata da:  
Muscati Angelo  
Iscritto all'albo:  
Architetti  
Prov. Parma

N. 435

Scheda n. 1      Scala 1:200

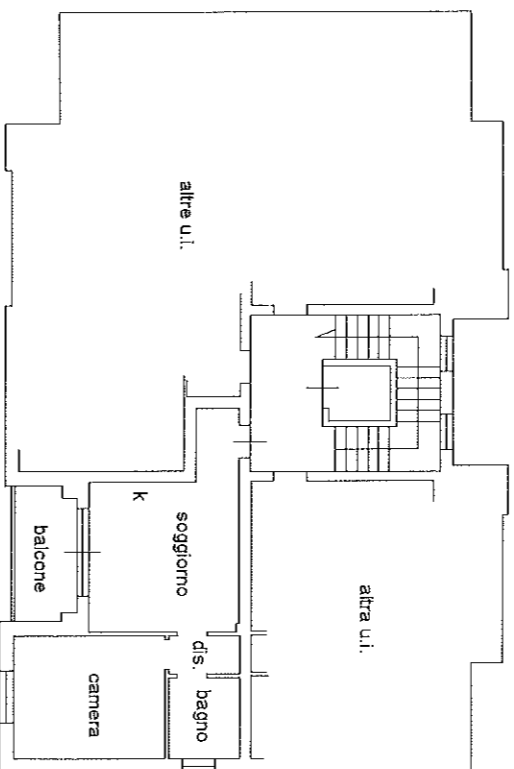

piano primo h 2.70

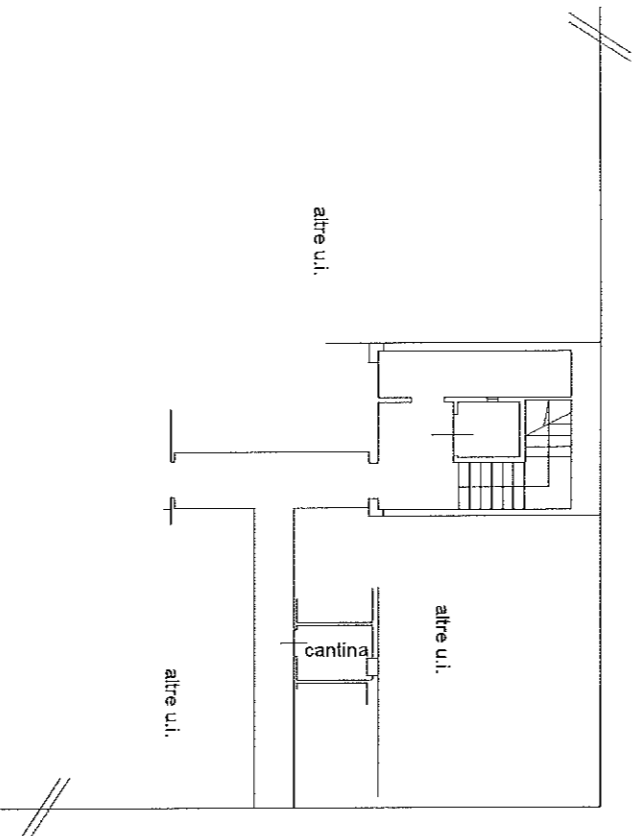

piano interrato h 2.60

