

ELABORATO PLANIMETRICO

Compilato da:  
Lebbolo Matteo Francesco  
Iscritto all'albo:  
Geometri  
Prov. Bergamo

N. 04028



Agenzia delle Entrate  
CATASTO FABBRICATI  
Ufficio Provinciale di  
Cremona


CR 035236 09 MAG. 2014

Comune di Vescovato  
Foglio: 4 Particella: 269


Protocollo n. del  
Tipo Mappale n. del

Dimostrazione grafica dei subalterni


Scala 1 : 500

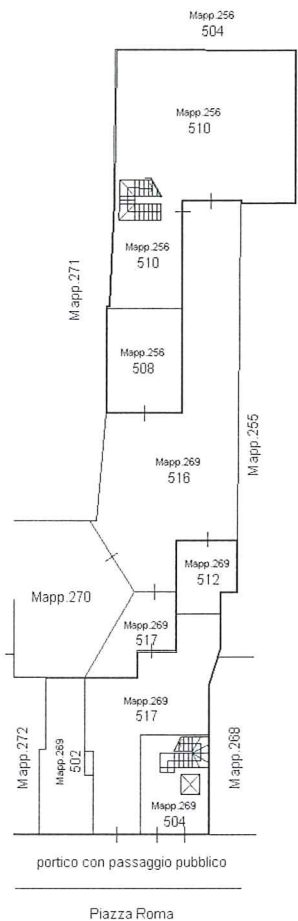


PIANO TERRA

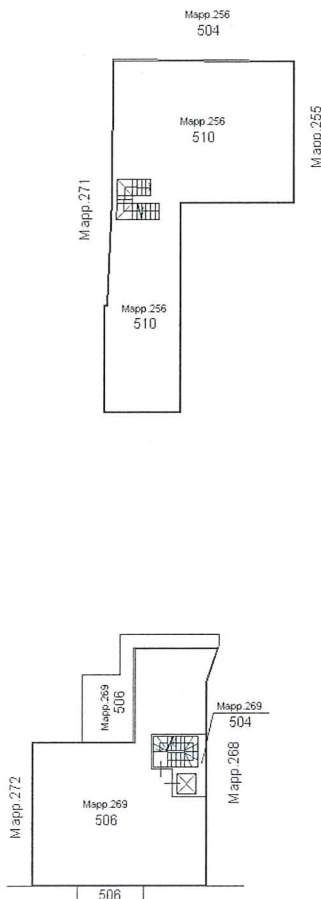

PIANO PRIMO

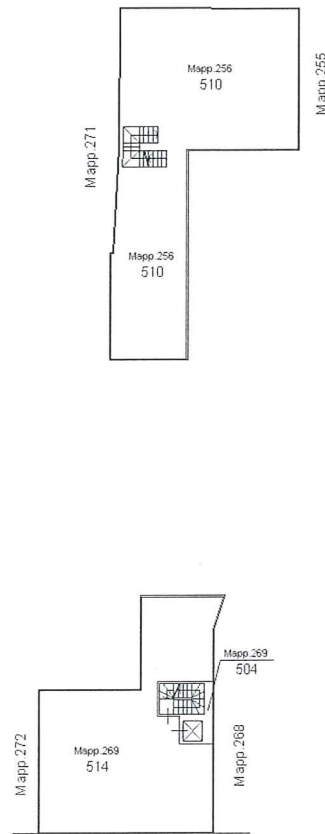

PIANO SECONDO

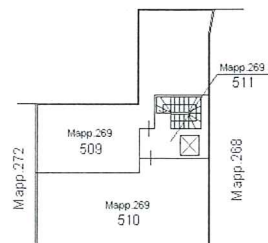

PIANO TERZO

Elaborato planimetrico redatto  
in forma parziale in quanto  
non è risultato possibile determinare  
la posizione esatta di tutti i subalterni

