

**Agenzia delle Entrate**  
**CATASTO FABBRICATI**  
**Ufficio Provinciale di**  
**Viterbo**

Dichiarazione protocollo n. VT0006562 del 07/02/2020

Planimetria di u.i.u. in Comune di Caprarola

Strada Provinciale 35 Ronciglione

civ. SNC

Identificativi Catastali:

Sezione:

Foglio: 32

Particella: 731

Subalterno: 20

Compilata da:

Bruziches Tiziana

Iscritto all'albo:

Architetti

Prov. Roma



N. 17057

Scheda n. 1

Scala 1:200

# ALL. 7

PIANO PRIMO SOTTOSTRADA  
H 2,50

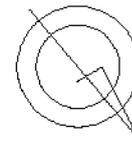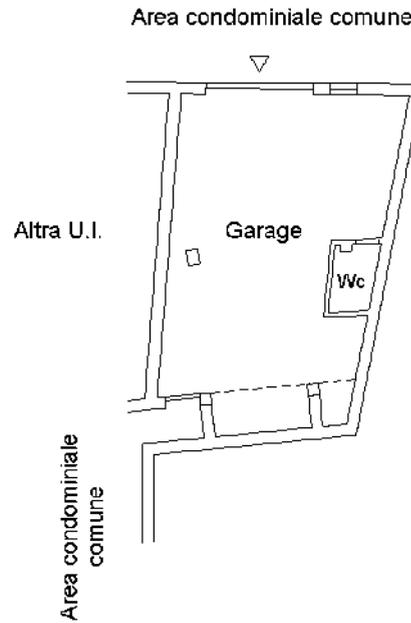

Ultima planimetria in atti