

Agenzia delle Entrate
CATASTO FABBRICATI
Ufficio Provinciale di
Viterbo

Dichiarazione protocollo n. VT0026948 del 16/05/2019

Planimetria di u.i.u. in Comune di Caprarola

Strada Provinciale 35 Ronciglione

civ. SNC

Identificativi Catastali:

Sezione:
Foglio: 32
Particella: 731
Subalterno: 19

Compilata da:
Bruziches Mario
Iscritto all'albo:
Geometri

Prov. Viterbo


N. 520

Scheda n. 1



Scala 1:200

ALL. 3

PIANO TERRENO

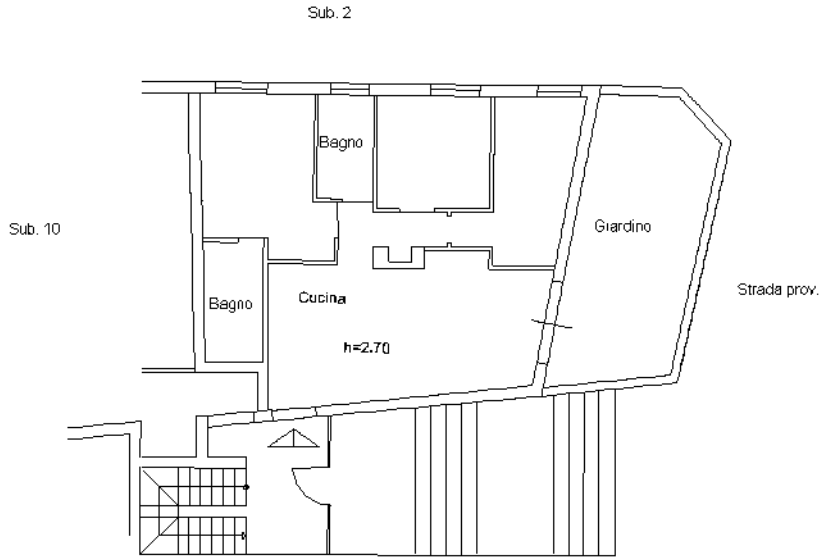

Piano Secondo

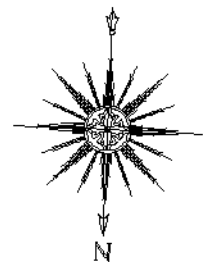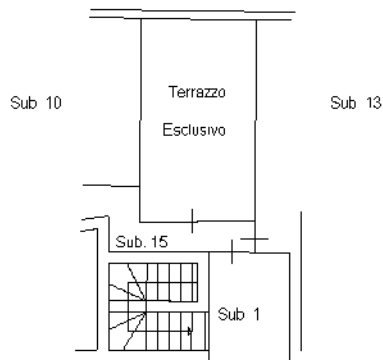

Ultima planimetria in atti