

**Agenzia del Territorio  
CATASTO FABBRICATI  
Ufficio Provinciale di  
Caserta**

Dichiarazione protocollo n. CE0532212 del 25/11/2009

Planimetria di u.i.u. in Comune di Lusciano

Viale Della Liberta'

civ. SNC

Identificativi Catastali:

Sezione:

Foglio: 5

Particella: 5358

Subalterno: 1

Compilata da:

Iuliano Raffaele

Iscritto all'albo:


Ingegneri

Prov. Caserta

N. 2369

Scheda n. 1

Scala 1:200

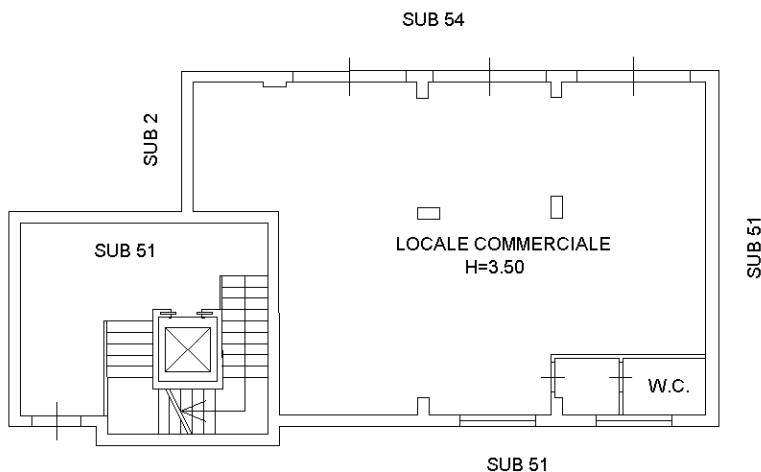

**PIANO TERRA**  
FABBRICATO "A" INT. 1



Ultima planimetria in atti

Catasto dei Fabbricati - Situazione al 13/06/2024 - Comune di LUSCIANO(E754) - < Foglio 5 - Particella 5358 - Subalterno 1 >  
VIALE DELLA LIBERTA' n. SNC Edificio A Interno 1 Piano T