

N=4982900

E=1629600

1 Particella: 7

Comune: (MN) DOSOLO
Foglio: 5
Scala originale: 1:2000
Dimensione cornice: 534.000 x 378.000 metri
Protocollo pratica T234489/2024
20-Mar-2024 14:45:1

**Agenzia delle Entrate
CATASTO FABBRICATI
Ufficio Provinciale di
Mantova**

Dichiarazione protocollo n. MN0138799 del 24/10/2024

Comune di Dosolo

Via Bugno

civ. 10

Identificativi Catastali:

Sezione:

Foglio: 5

Particella: 11

Subalterno: 302

Compilata da:
Cantini Arturo

Iscritto all'albo:
Geometri


Prov. Mantova

N. 2099


Planimetria

Scheda n. 1

Scala 1:200

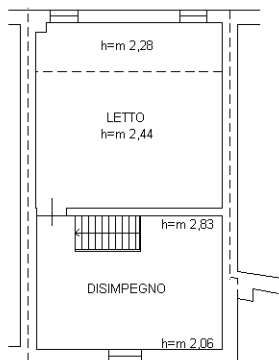

PIANO PRIMO

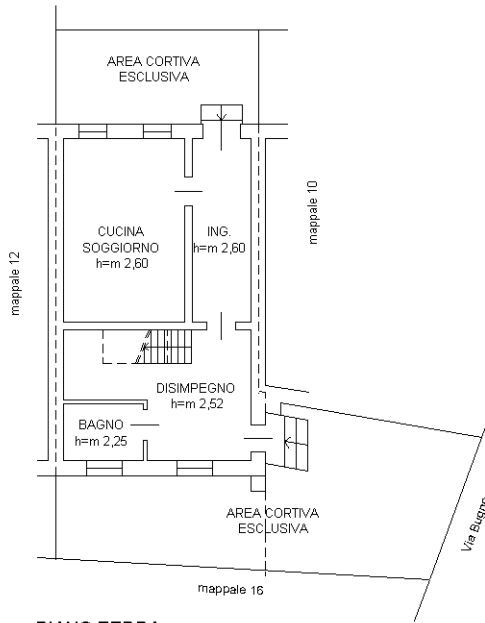

PIANO TERRA

ORIENTAMENTO



Ultima planimetria in atti

**Agenzia delle Entrate
CATASTO FABBRICATI
Ufficio Provinciale di
Mantova**

Dichiarazione protocollo n. MN0138799 del 24/10/2024

Comune di Dosolo

Via Bugno

civ. CM

Identificativi Catastali:

Sezione:

Foglio: 5

Particella: 7

Subalterno: 302

Compilata da:

Cantini Arturo

Iscritto all'albo:

Geometri


Prov. Mantova

N. 2099


Planimetria

Scheda n. 1

Scala 1:200

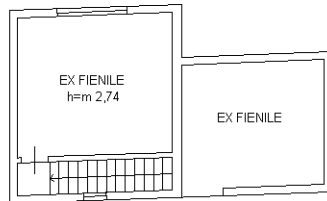

PIANO PRIMO

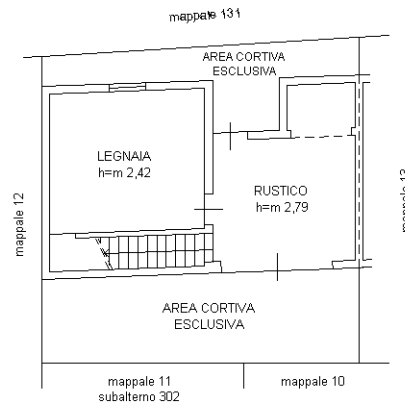

PIANO TERRA

ORIENTAMENTO



Ultima planimetria in atti