



Firmato Da: BALDACHINI LORIS Emesso Da: ArubaPEC S.p.A. NG CA 3 Serial#: 31998455470e7cc405b3d136011382 N=59900

11-Mar-2024 11:43:36
Scala originale: 1:1000
Dimensione cornice: 267.000 x 189.000 metProtocollo pratica T140331/2024

Comune: (RO) ROVIGO/A
Foglio: 16 All: A

E=1700

1 Particella: 420

**Agenzia del Territorio
CATASTO FABBRICATI
Ufficio Provinciale di
Rovigo**

Dichiarazione protocollo n. RO0011685 del 14/02/2013	
Planimetria di u.i.u. in Comune di Rovigo	
Via Pietro Mascagni civ.	
Identificativi Catastali:	Compilata da:
Sezione: RO	Previato Alberto
Foglio: 16	Iscritto all'albo:
Particella: 420	Geometri
Subalterno: 31	Prov. Rovigo N. 01511

Scheda n. 1 Scala 1:200

PIANO TERRA



NORD



Firmato Da: BALDACHINI LORIS Emesso Da: ArubaPEC S.p.A. NG CA 3 Serial#: 3199845547c70e7cc405b3d136011382

Ultima planimetria in atti

Catasto dei Fabbricati - Situazione al 26/08/2023 - Comune di ROVIGO(H620) - < Sez. urbana RO - Foglio 16 - Particella 420 - Subalterno 31 >
VIA BENIAMINO GIGLI n. 2-4 Piano T


Firmato Da: BALDACHINI LORIS Emesso Da: ArubaPEC S.p.A. NG CA 3 Serial#: 3199845547c70e7cc405b3d136011382

Agenzia del Territorio
CATASTO FABBRICATI
Ufficio provinciale di Rovigo

Firma in prima planimetria
Data: 26/08/2023 - n. T23263 - Richiedente: Telematico
Formato di acquisizione: A3(297x420) - Formato stampa richiesto: A4(210x297) - Fattore di scala non utilizzabile

ELABORATO PLANIMETRICO	Compilato da: Guolo Patrick	Iscritto all'albo: Geometri	Prov. Rovigo	N. 1461
Comune di Rovigo	Sezione: RO	Foglio: 16	Particella: 420	22/02/2013 del
Dimostrazione grafica dei subalberi		Tipo Mappale n.	Scala 1 : 200	

PIANO TERRA

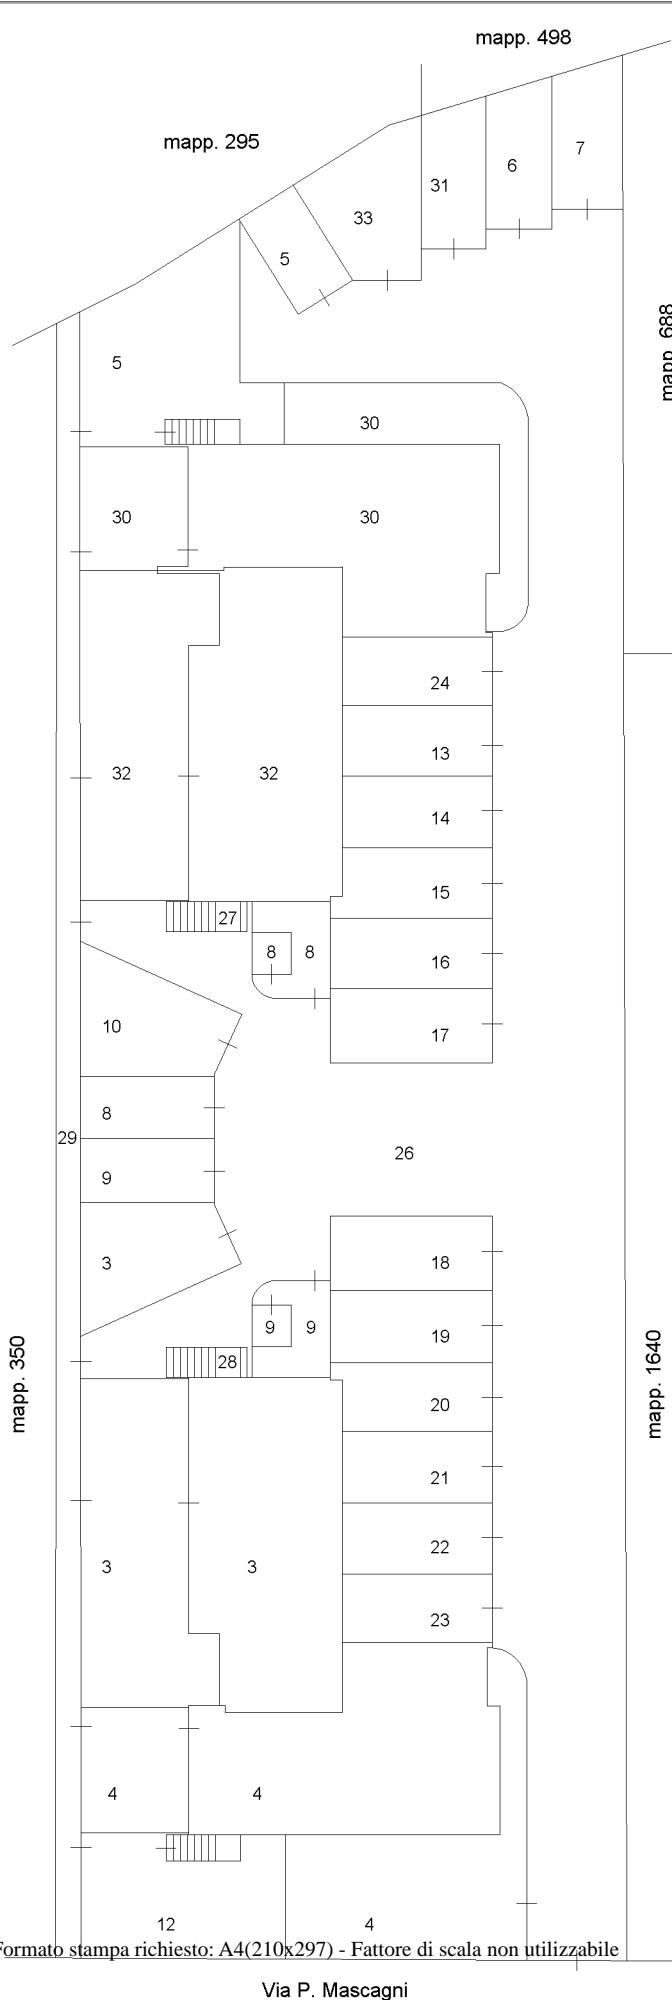

Elaborato Planimetrico - Catasto dei Fabbricati - Situazione al 26/08/2023 - Comune di ROVIGO(H620) - < Sez. urbana RO - Foglio 16 Particella 420 >