

**Agenzia delle Entrate
CATASTO FABBRICATI
Ufficio Provinciale di
Varese**

Dichiarazione protocollo n. VA0226401 del 02/01/2014

Planimetria di u.i.u. in Comune di Arcisate

Via Martinelli Foscarini

civ. 23

Identificativi Catastali:

Sezione: AR

Foglio: 6

Particella: 125

Subalterno: 503

Compilata da:

Cernuschi Laura

Iscritto all'albo:


Geometri

Prov. Varese

N. 03662

Scheda n. 1

Scala 1:200

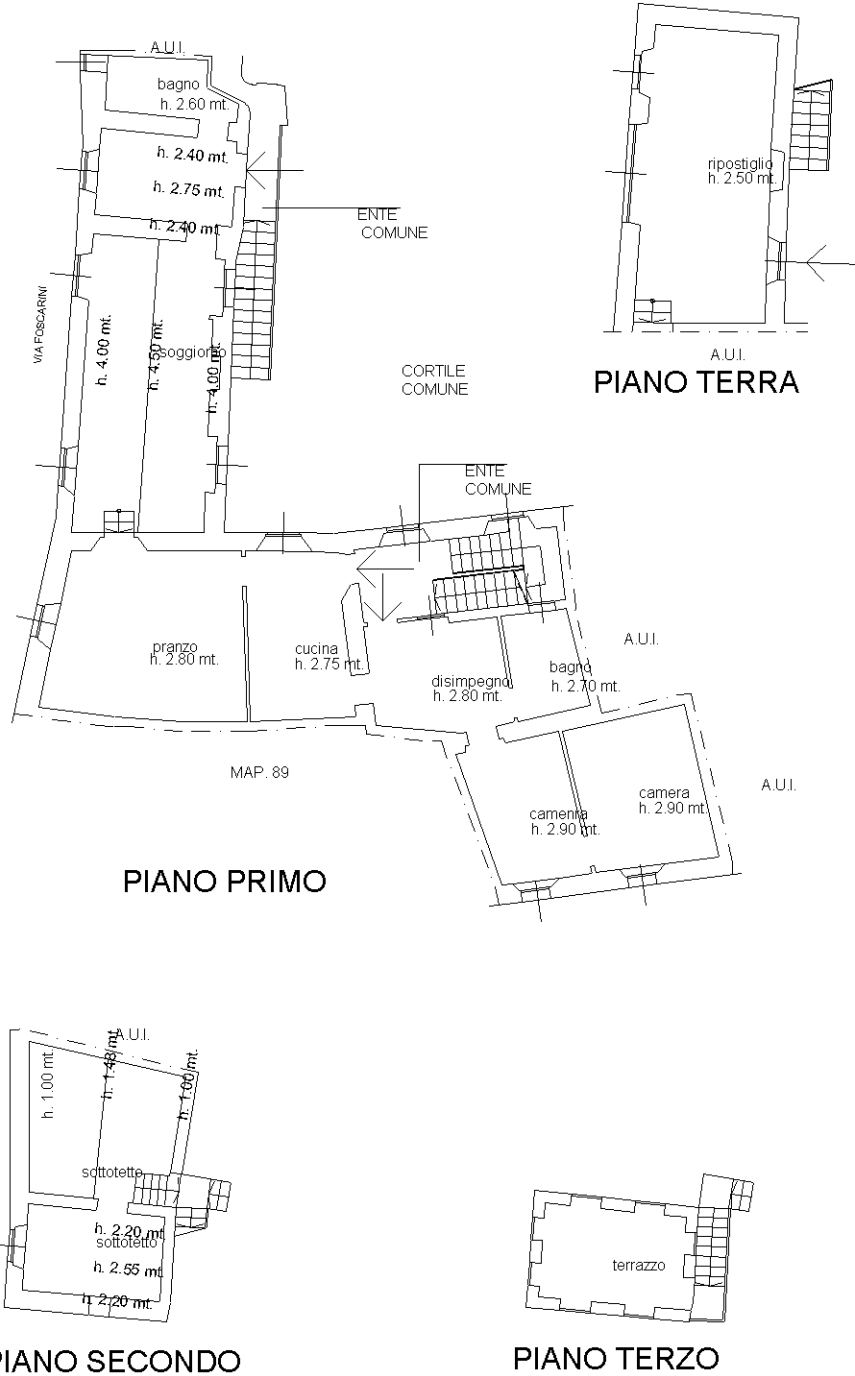

Ultima planimetria in atti