


Data presentazione: 26/02/1985 - Data: 25/01/2023 - n. T418626 - Richiedente: BLSLND83D52C573V
Totale schede: 1 - Formato di acquisizione: A2(420x594) - Formato stampa richiesta: A3(297x420)
Ultima planimetria in atti

MINISTERO DELLE FINANZE
DIREZIONE GENERALE DEL CATASTO E DEI SERVIZI TECNICI ERARIALI
DIVO CATASTO EDILIZIO URBANO
(R. DECRETO-LEGGI 11 APRILE 1980, N. 657)
immobile situato nel Comune di FORLÌ Via Mazzatinti 64
Arrigo no Predeppio il 7-9-1923
arazione presentata all'Ufficio Tecnico Erariale di Forlì

Lire
100

205

1198

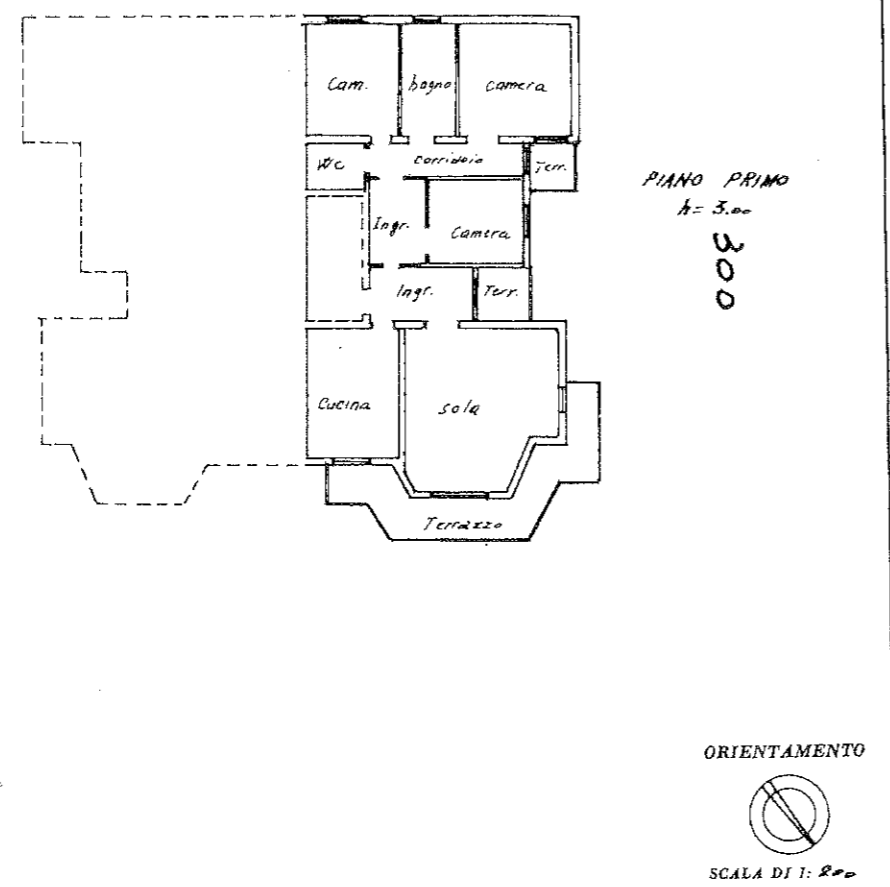


IO RISERVATO PER LE ANNOTAZIONI D'UFFICIO

M.C.E.U
Foglio 219
Numero 855
Sub. 1

Compilata dal Geometra
Lambardi Sante
Iscritto all'Albo de Geometri
della Provincia di FORLÌ
DATA 26-7-88
Firma: [Signature]
LIBERO PROFESSIONISTA

ALL.5
LOTTO A

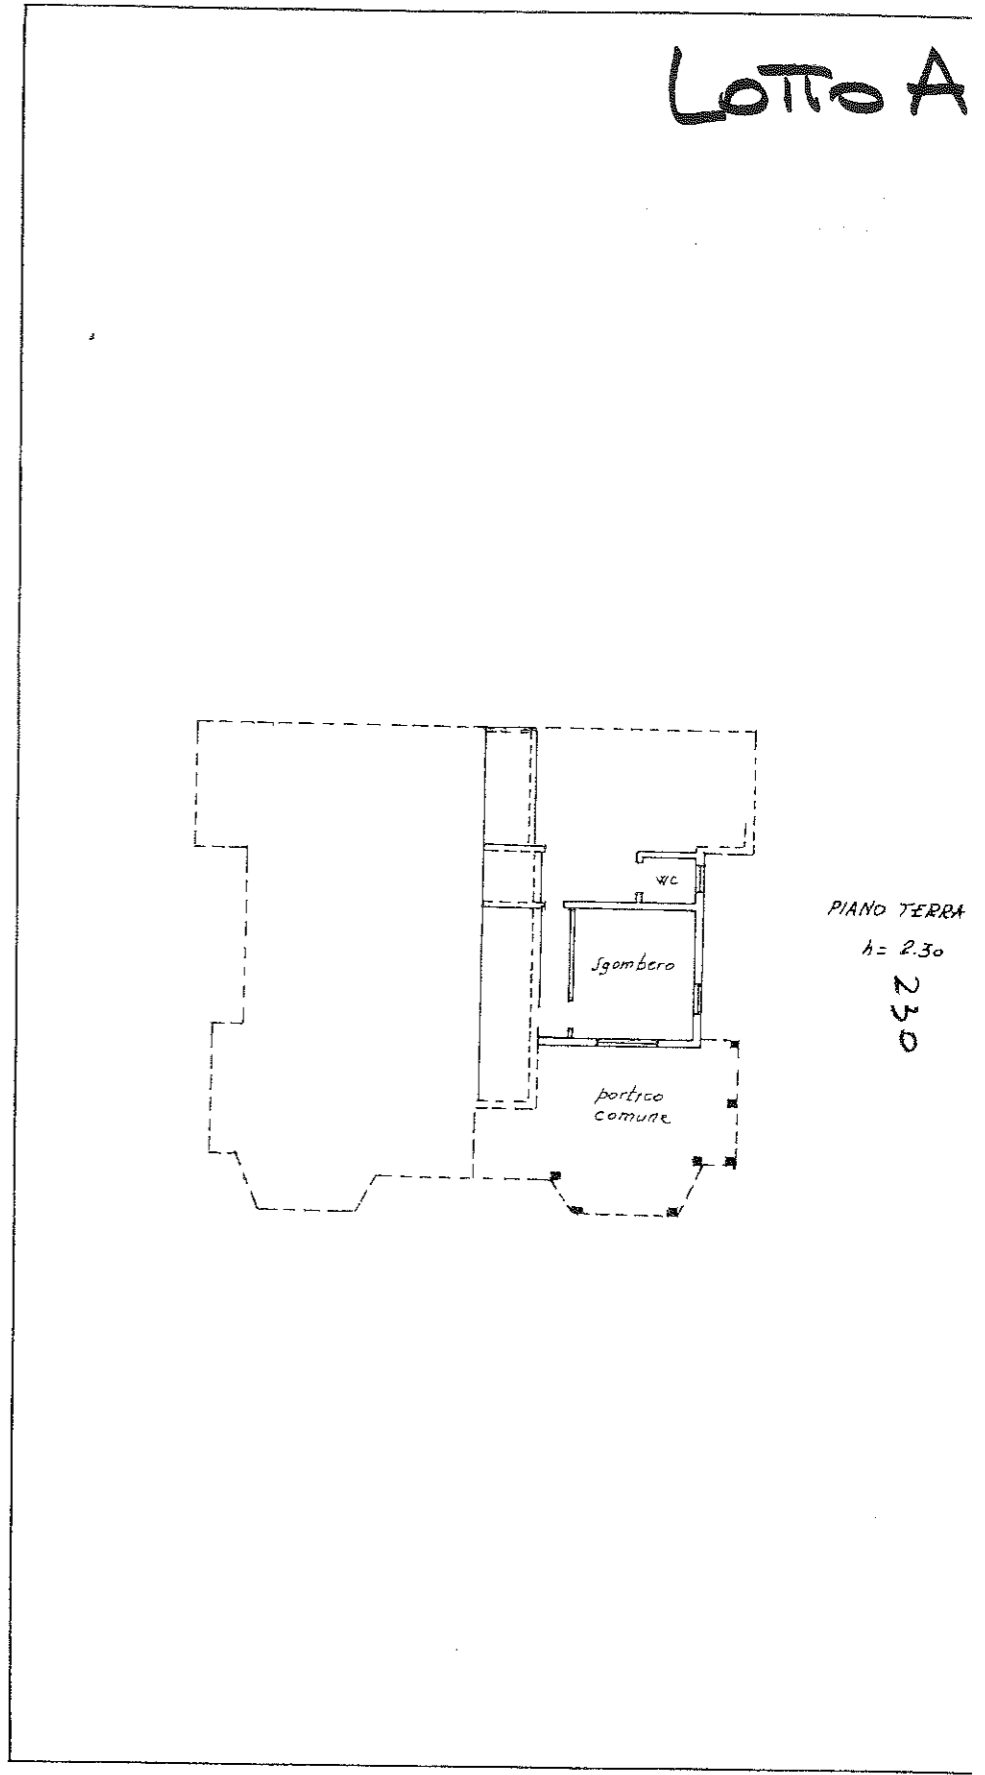

MODULARIO
R. 1/19.2000 487

MOD. B (Nuovo Catasto Edilizio Urbano)



M199
MINISTERO DELLE FINANZE
DIREZIONE GENERALE DEL CATASTO E DEI SERVIZI TECNICI ERARIALI

Lire
50


2da NUOVO CATASTO EDILIZIO URBANO

(R. DECRETO-LEGGE 11 APRILE 1984, N. 663)

Planimetria dell'immobile situato nel Comune di Forlì Via Mazzolini, 64


Data LANDI Arrigo n.2 Predappio il 7.9.1923

Allegata alla dichiarazione presentata all'Ufficio Tecnico Erariale di Forlì

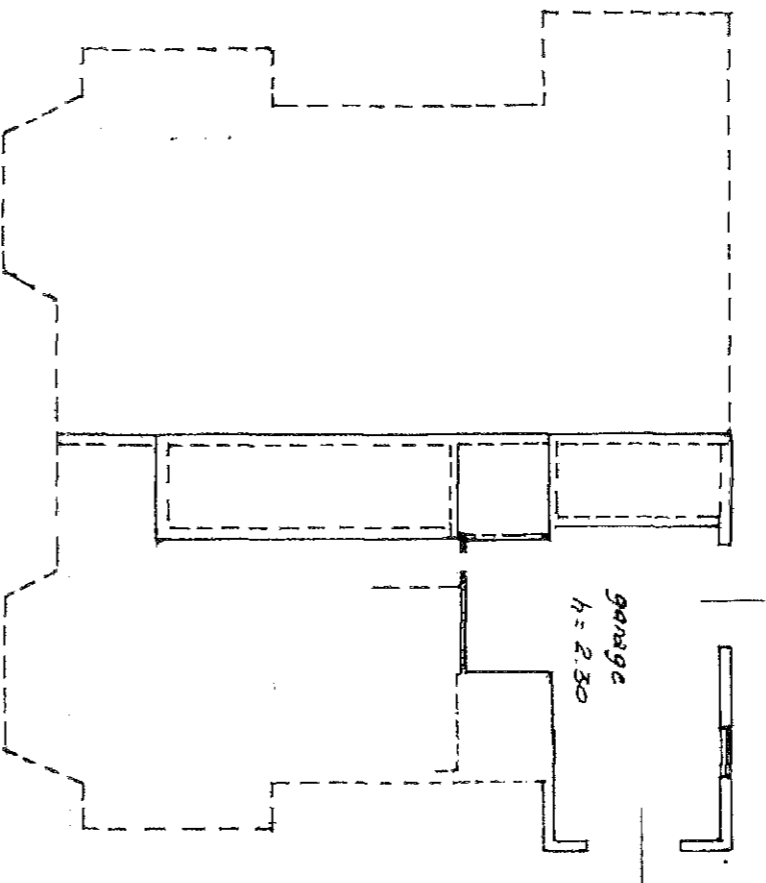

PIANO TERRA
h=2.30

ORIENTAMENTO

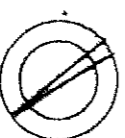


SCALA DI 1:200

SPAZIO RISERVATO PER LE ANNOTAZIONI D'UFFICIO

DATA
PROT. No

N.C.E.U.
Foglio <u>219</u>
Numero <u>855</u>
Sub <u>3</u>


Compilata dal Geometra
(Titolo, nome e cognome del tecnico)
Lombardi Sante
Iscritto all'Albo de Geometri
della Provincia di Forlì
DATA 26.2.85
Firma: [Signature]

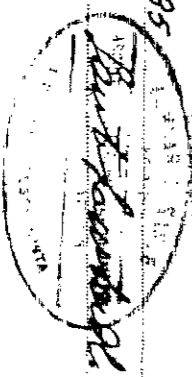

MINISTERO DELLE FINANZE
DIREZIONE GENERALE DEL CATASTO E DEI SERVIZI TECNICI ERARIALI
NUOVO CATASTO EDILIZIO URBANO

8/2
Lire 100

Planimetria dell'immobile situato nel Comune di **FORLÌ** Via **MAZZATINTI, 64**
Ditta **QUADRO DIMOSTRATIVO delle parti comuni**
Allegata alla dichiarazione presentata all'Ufficio Tecnico Erariale di **FORLÌ**

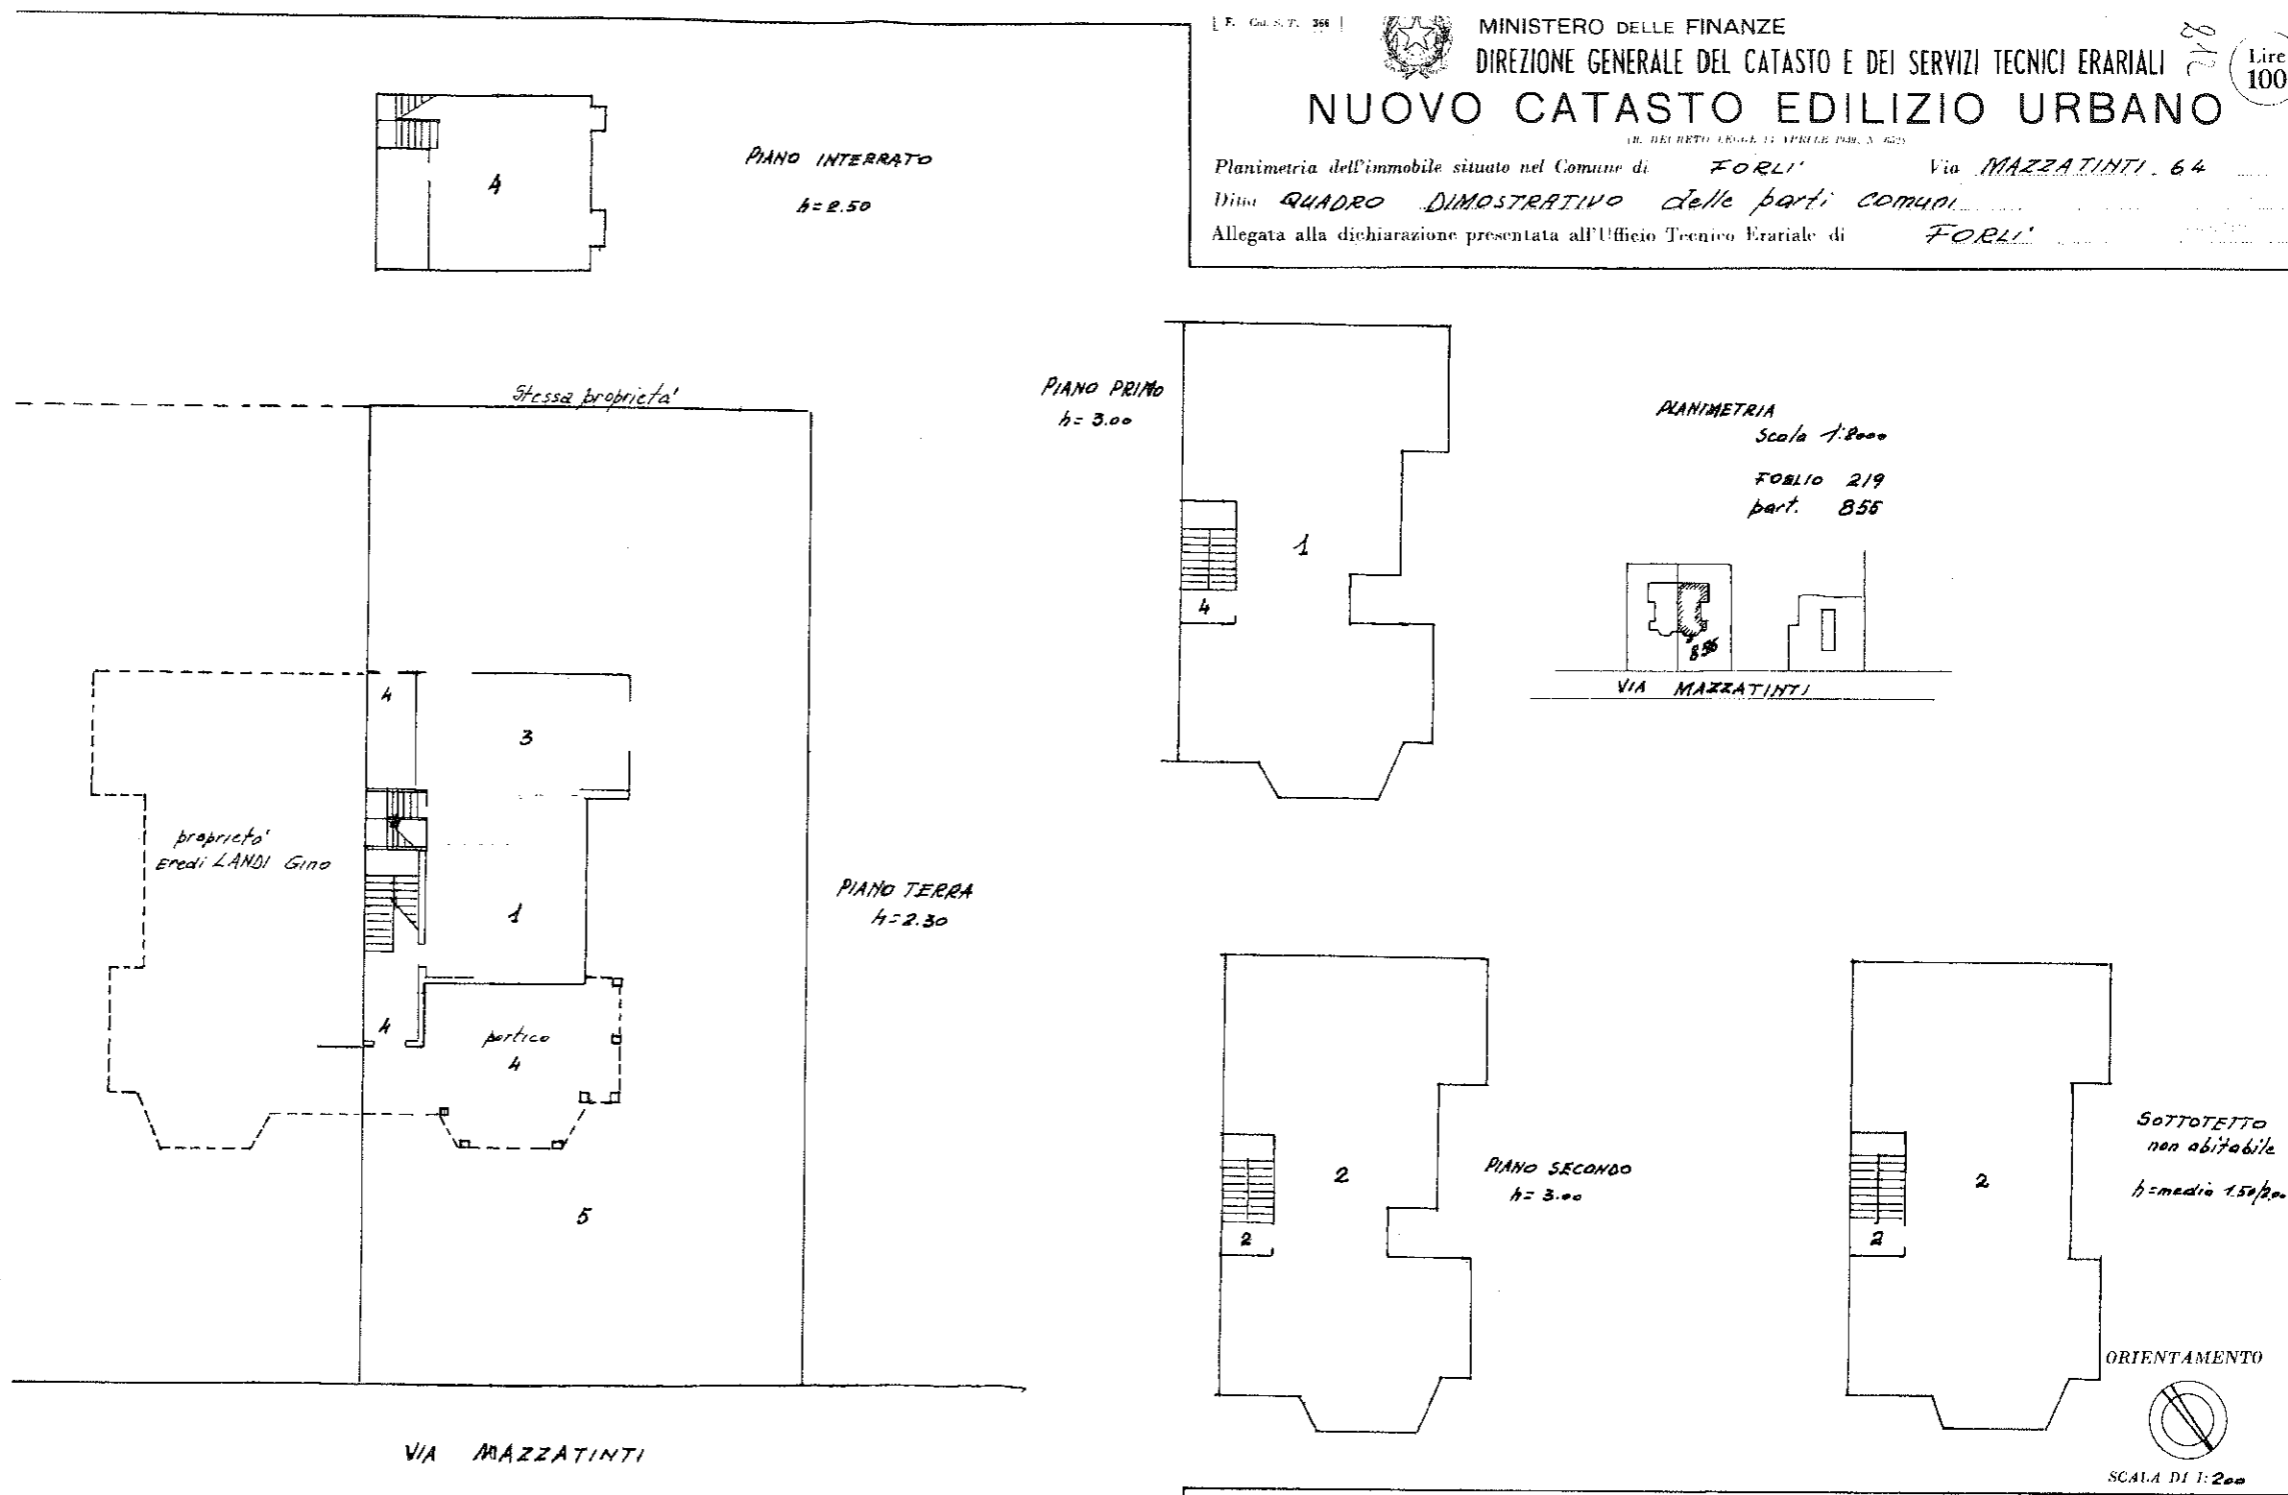

ACCERTAMENTO DELLA PROPRIETÀ IMMOBILIARE URBANA ELENCO DEI SUBALTERNI ASSEGNATI

Comune FORLÌ	Sezione	Foglio 219	Particella 855	Tipo mappale	del:
-----------------	---------	---------------	-------------------	--------------	------

Sub	UBICAZIONE via/piazza	n.civ	Piani	Scala	Int	DESCRIZIONE
1	VIA GIUSEPPE MAZZATINTI	64	T-1			ABITAZIONI DI TIPO ECONOMICO
2	VIA GIUSEPPE MAZZATINTI	64	2-3			ABITAZIONI DI TIPO ECONOMICO
3	VIA GIUSEPPE MAZZATINTI	64	T			STALLE, SCUDERIE, RIMESSE E AUTORIMESSE
4	VIA GIUSEPPE MAZZATINTI	64	S1-T			Bene comune non censibile
5	VIA GIUSEPPE MAZZATINTI	64	T			Bene comune non censibile

Visura telematica