

# Documentazione catastale

Data: 27/11/2018 - n. FI0147431 - Richiedente LUCARINI SIMONE - Ultima Planimetria in atti

Compilata da:  
Ballini Michele  
Tecnico all'albo:  
Geometri  
Prov. Firenze N. 4867

Identificatori Catastali:  
Sezione: 33  
Foglio: 70  
Particella: 70  
Subalterno: 2


Dichiarazione protocollo n. FI0139831 del 06/07/2006  
Planimetria di u.i.u. in Comune di San Piero A Sieve  
Località: Spugnole  
civ.

Agenzia del Territorio  
**CATASTO FABBRICATI**  
ufficio provinciale di  
Firenze

Scala 1: 200

Scala n. 1

Data: 27/11/2018 - n. FI0147431 - Richiedente LUCARINI SIMONE - Ultima Planimetria in atti  
Tot.schede: 1 - Formato di acq.: A3(297x420) - Fatt. di scala: 1:1

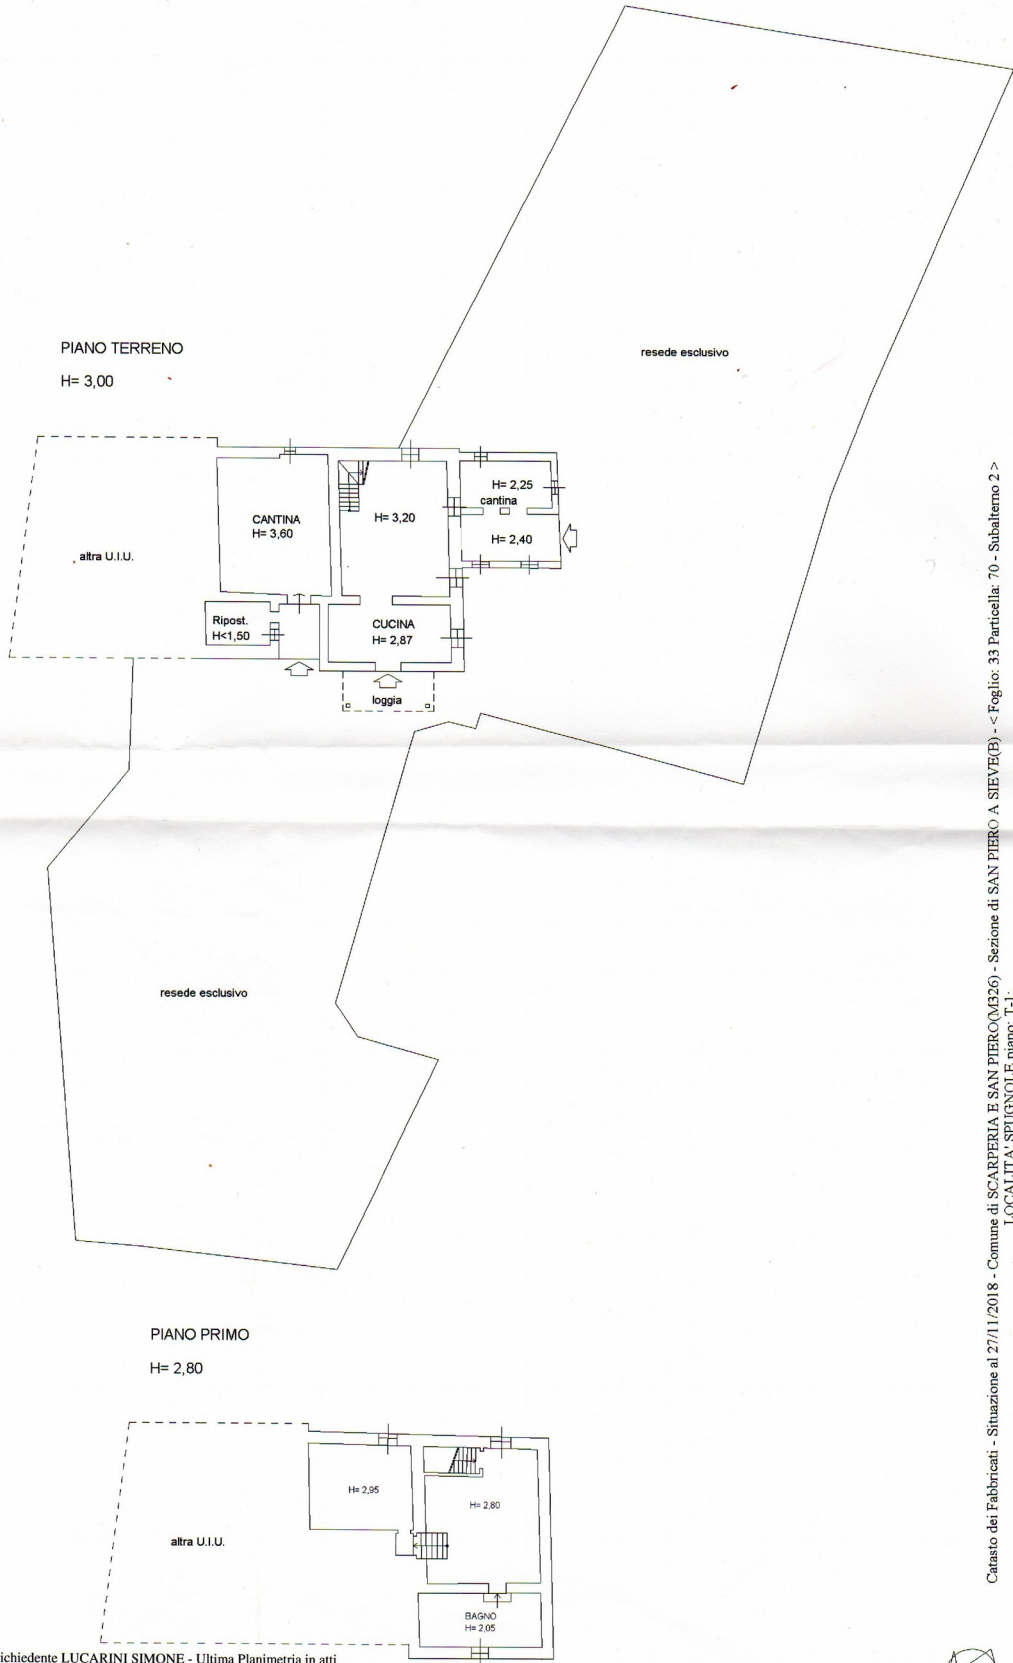

Catastro dei Fabbricati - Situazione al 27/11/2018 - Comune di SCARPERIA E SAN PIERO (M356) - Sezione di SAN PIERO A SIEVE(B) - < Foglio: 33 Particella: 70 - Subalterno 2 ->  
LOCALITÀ SPUGNOLE piano: T-1;

