

**Agenzia del Territorio
CATASTO FABBRICATI
Ufficio Provinciale di
Firenze**

Dichiarazione protocollo n. FI0054522 del 18/02/2013

Planimetria di u.i.u. in Comune di Figline Valdarno

Via Carlo Pisacane

civ. 31-33-35

Identificativi Catastali:

Sezione:
Foglio: 32
Particella: 501
Subalterno: 500

Compilata da:
Luzzi Francesco

Iscritto all'albo:
Geometri



Prov. Firenze

N. 02656

Scheda n. 1

Scala 1:200

**PIANO TERRA
H. = 3.25 ml.**

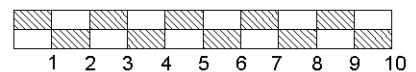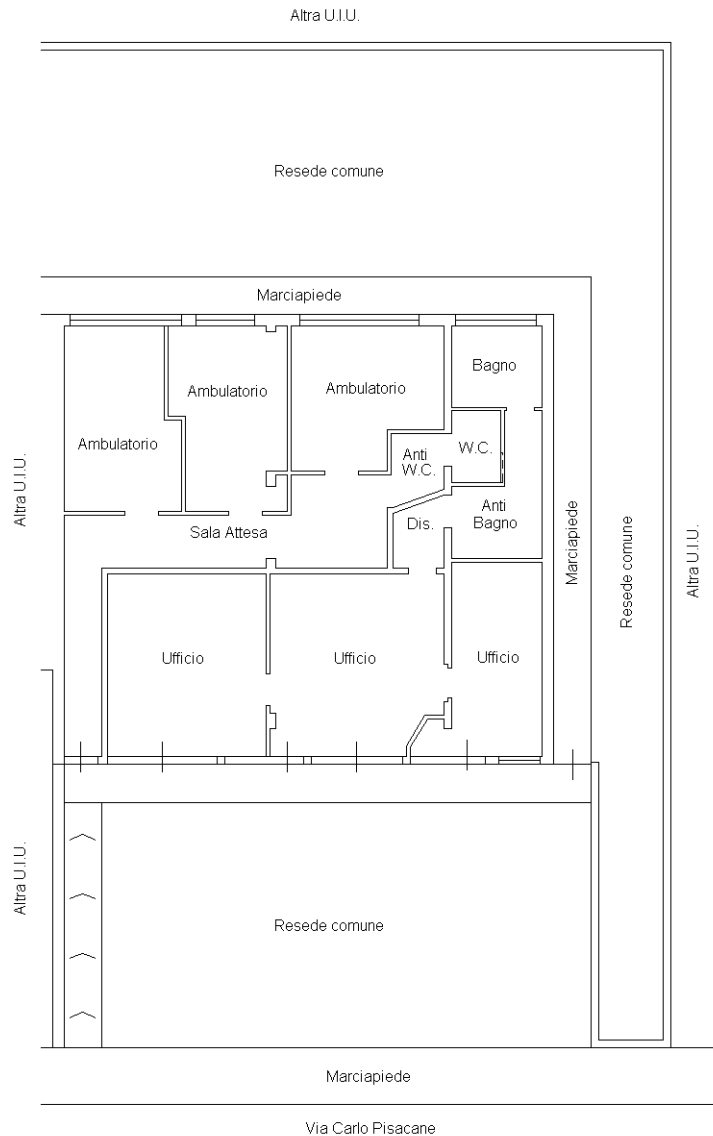

Ultima planimetria in atti