

**Agenzia delle Entrate**  
**CATASTO FABBRICATI**  
 Ufficio Provinciale di  
 Padova

Dichiarazione protocollo n. PD0086110 del 28/10/2020

Comune di Padova

Via Adriatica

civ. 31

Identificativi Catastali:

Sezione:  
 Foglio: 179  
 Particella: 129  
 Subalterno: 29

Compilata da:  
 Durello Alessandro  
 Iscritto all'albo:  
 Geometri



Prov. Venezia

N. 1662

Planimetria

Scheda n. 1

Scala 1:200

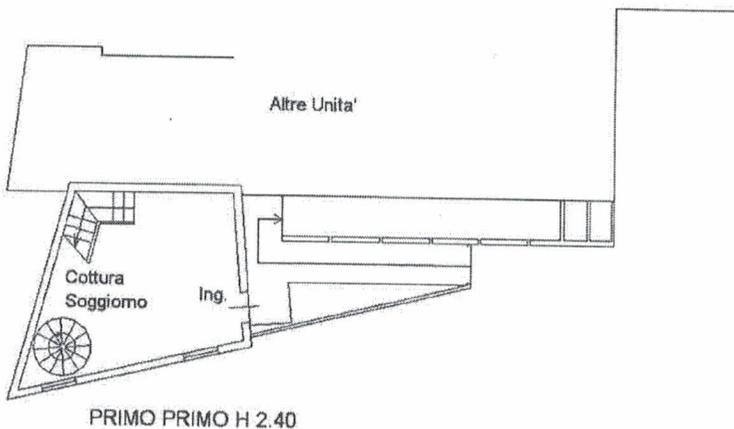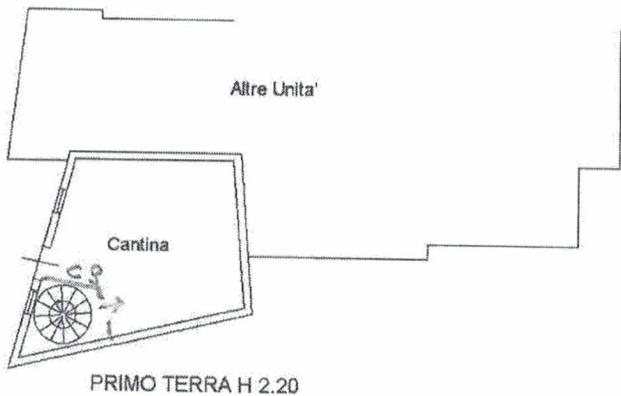

Ultima planimetria in atti

Data: 07/02/2023 - n. T427432 - Richiedente: CRSPLG60L26Z336P

Totale schede: 1 - Formato di acquisizione: A4(210x297) - Formato stampa richiesto: A4(210x297)

Catasto dei Fabbricati - Situazione al 07/02/2023 - Comune di PADOVA(G224) - < Foglio 179 - Particella 129 - Subalterno 29 >  
 VIA ADRIATICA n. 31 Interno 1 Piano 1-2

