

Data presentazione: 26/10/1996 - Data: 25/01/2023 - n. T418638 - Richiedente: BLSLND83D52C573V  
 Totale schede: 1 - Formato di acquisizione: A3(297x420) - Formato stampa richiesto: A3(297x420)  
 Utente: planimetria-ita-444

MODULARIO  
F. rig. rend. 406




MINISTERO DELLE FINANZE  
DIREZIONE GENERALE DEL CATASTO E DEI SS.TT.EE.  
**CATASTO EDILIZIO URBANO** (RDL 13-4-1939, n. 652)

MOD. AM CEU)


LIRE 605 28

Planimetria di u.i.u. in Comune di Bagno di Romagna, via ..... civ. ....


**ALL.5**  
**LOTTO B**

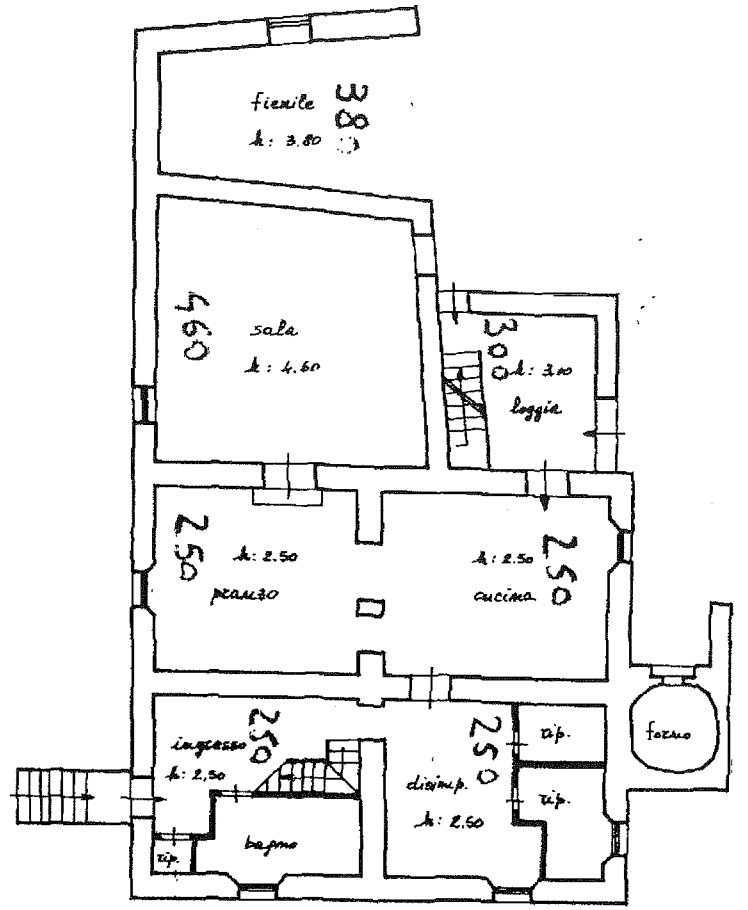


Piano Terra

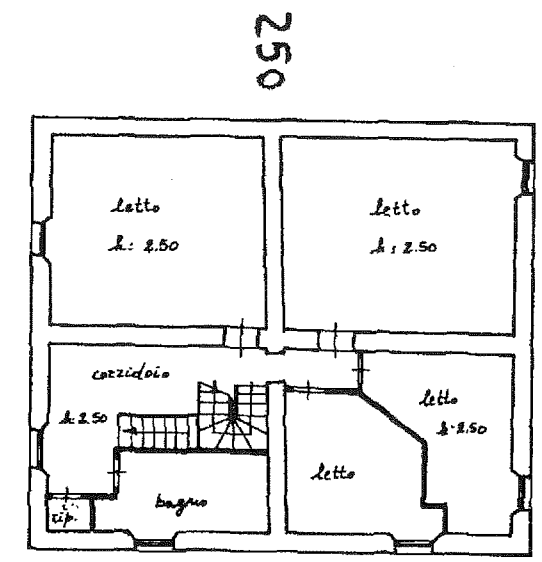

Piano Primo

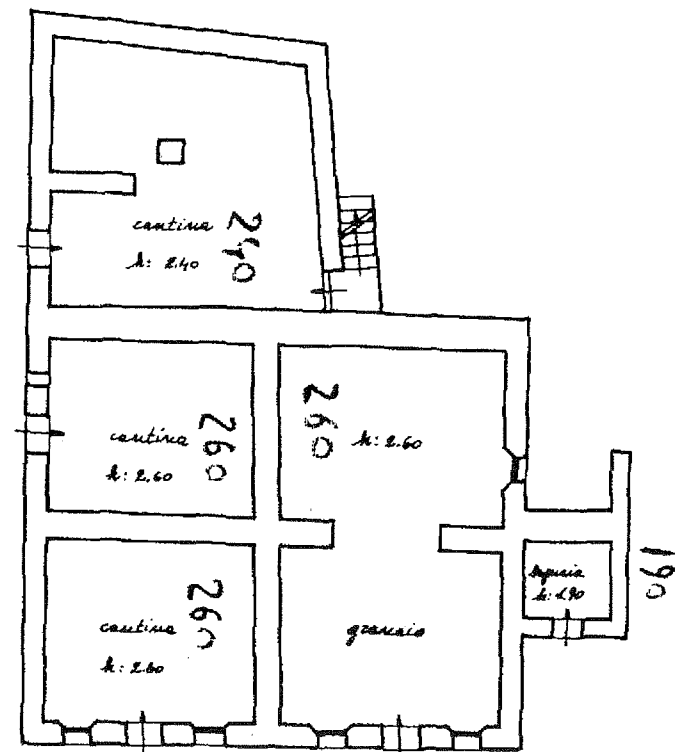


Piano Seminterrato

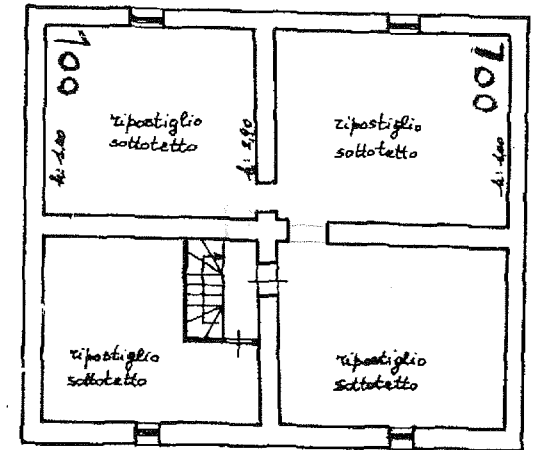

Piano Secondo  
(Sottotetto)

ORIENTAMENTO

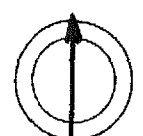

SCALA DI 1:200

Dichiarazione di N.C. <input type="checkbox"/>	Compilata dall' <u>Ingegnere</u>		RISERVATO ALL'UFFICIO
Denuncia di variazione <input checked="" type="checkbox"/>	(Titolo, cognome e nome) <b>PANTERA FABIO</b>		
Identificativi catastali	Isritto all'albo degli <u>Ingegnere</u>		
F. <u>109</u>	della provincia di <u>Forlì</u>		
n. <u>28</u>	data <u>15-10-1996</u> Firma <u>[Signature]</u>		

MODULARIO  
r. fig. rend. 487



MINISTERO DELLE FINANZE  
DIPARTIMENTO DEL TERRITORIO


**CATASTO EDILIZIO URBANO** (RDL 13-4-1938, n. 652)

MOD. BM (CEU)

LIRE  
**500**

**29**

Planimetria di u.i.u. in Comune di Bagno di Romagna via Loc. Casanova dell'Alpe c.v. 6

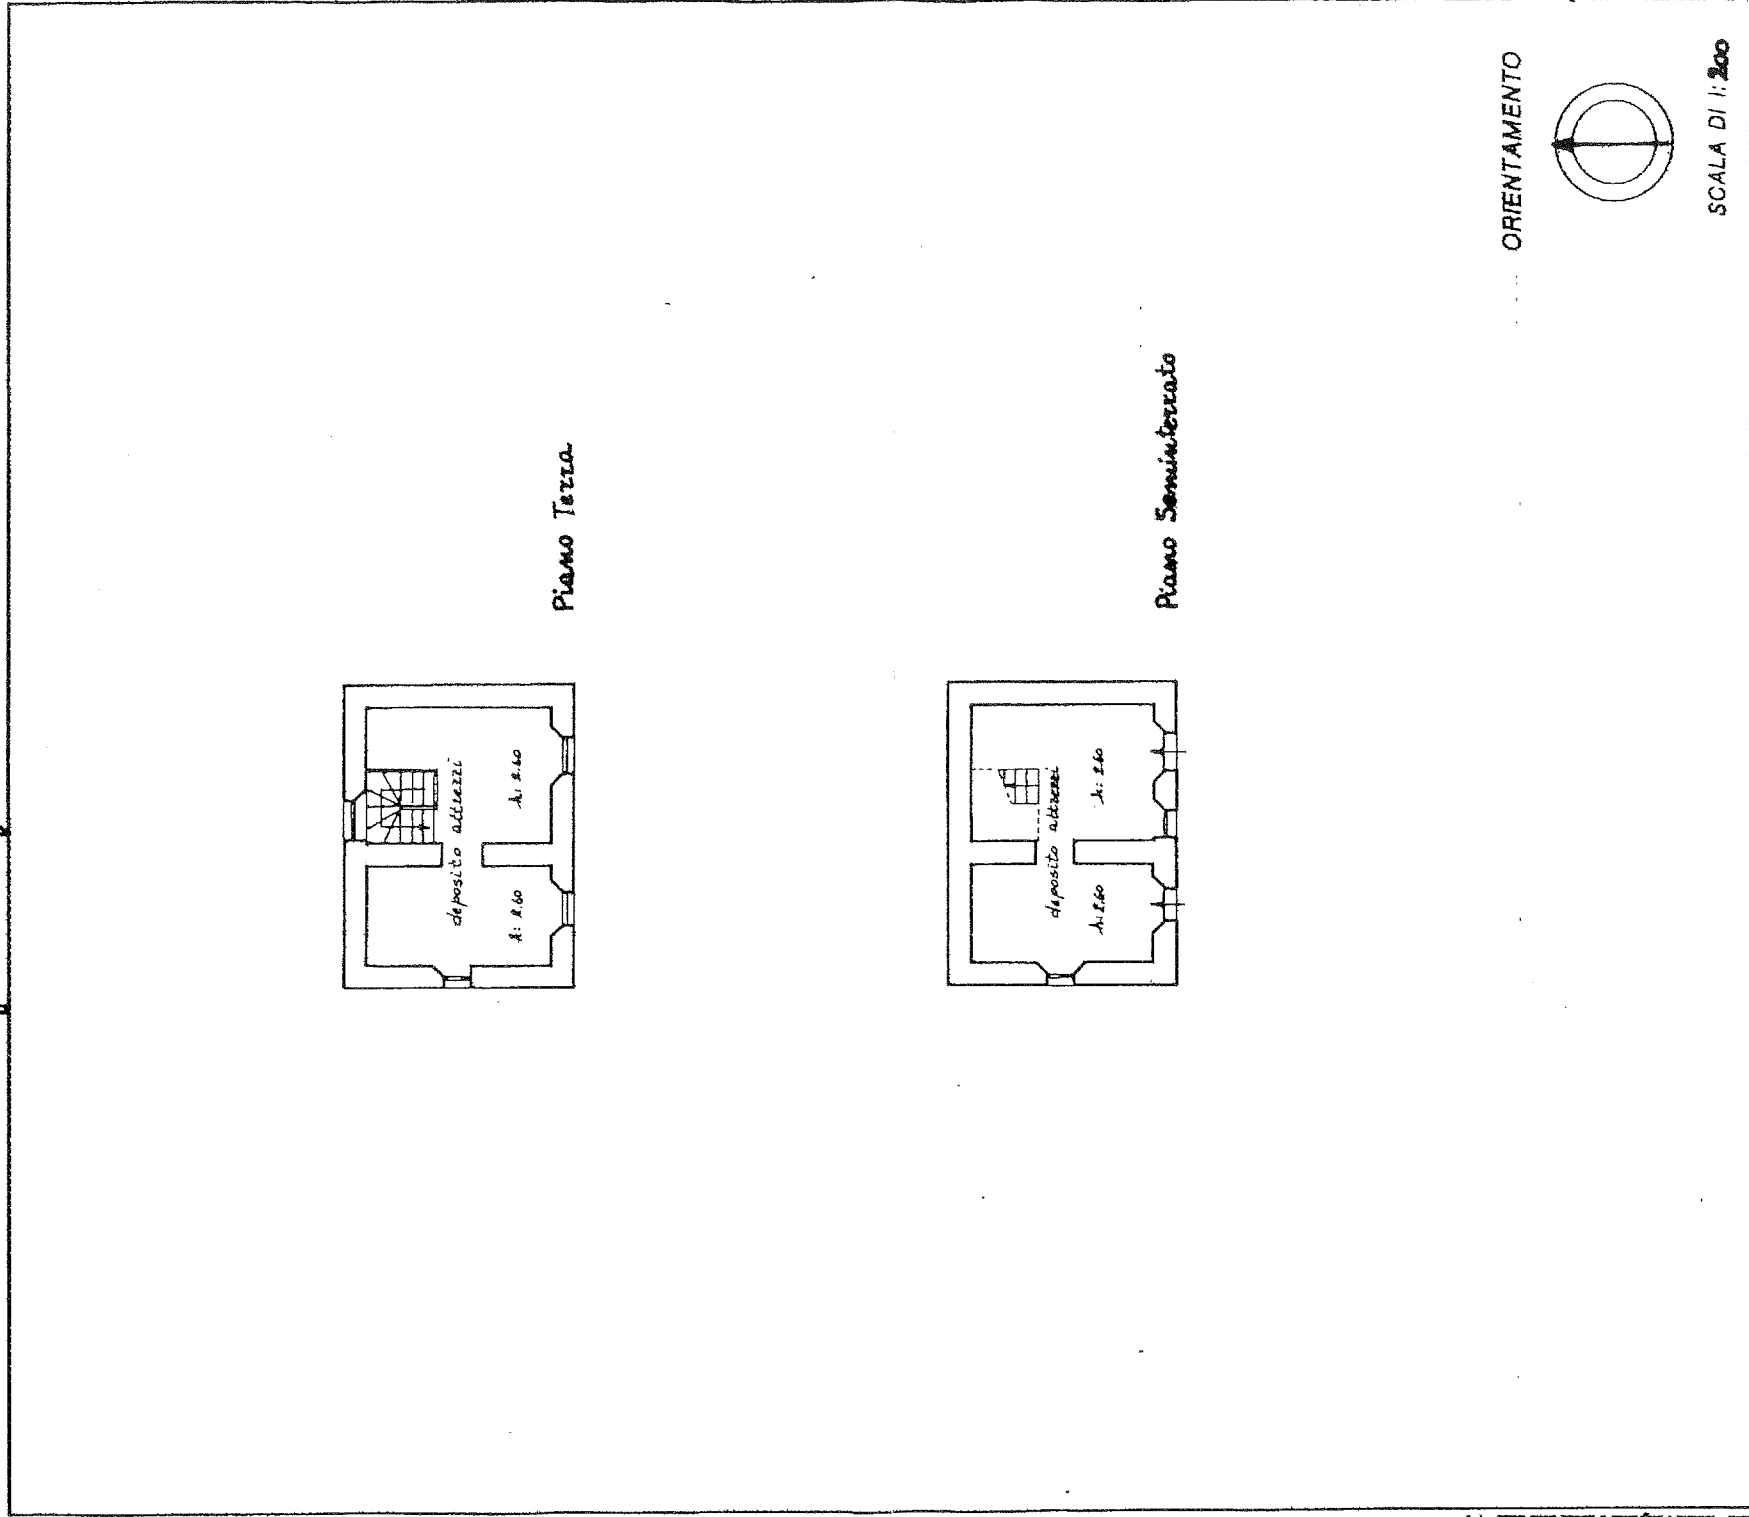

Dichiarazione di N.C.

Denuncia di variazione

Identificativi catastali

F. 409

n. 18 sub. 3

Compilata dall' Impegnoze


(Titolo, cognome, nome)

PANTERA FABIO

iscritto all'elenco degli Impegnoze

della provincia di Feltri


data 15-10-1996 Firma [Signature]

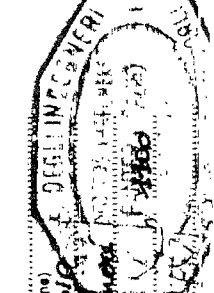

RISERVATO ALL'UFFICIO

SCALA DI 1:200

ORIENTAMENTO

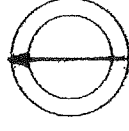

93/56



MINISTERO DELLE FINANZE  
DIPARTIMENTO DEL TERRITORIO

MOD. EP11 - CEU

Ufficio Tecnico Erariale di: **FORLÌ**

ELABORATO PLANIMETRICO

30/1

Pag. n. .... di .....

Ubicazione e riferimenti catastali dell'immobile


Comune **BAGNO DI ROMAGNA**  
Veduta **LOC. TA. CASANOVA DELL'ALPE**

C.T. Fogl. **109** Mapp. **18**  
C.E.U. Fogl. **109** Mapp. **18**

ESTRATTO DI MAPPA

scala 1: 2000

Tipo mappale n. **28827** del **14-10-1996**

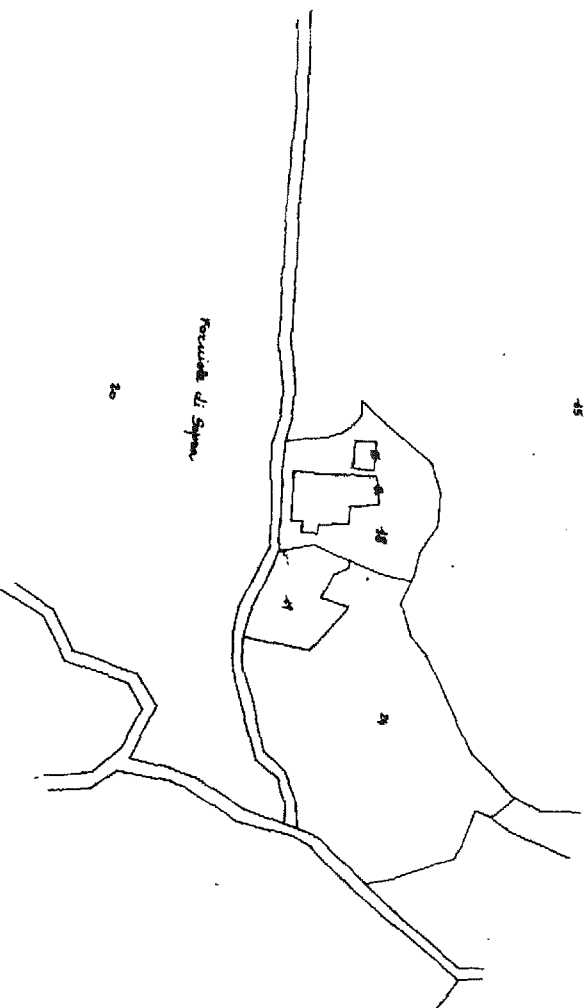

Rilasciato all'Ufficio Tecnico Erariale	Località	IL TECNICO
Protocollo .....		
Sostituisce il precedente mod. EP/1 prot. ....		
Atto e sostituito dal mod. EP/1 prot. ....		





MINISTERO DELLE FINANZE  
DIPARTIMENTO DEL TERRITORIO

MOD. EPZ - CEU


Ufficio Tecnico Erariale di Forlì

304

ELABORATO PLANIMETRICO

Pag. n. \_\_\_\_\_ di \_\_\_\_\_

Comune <b>BAGNO DI ROMAGNA</b>	Foglio <b>109</b>	Numero <b>18</b>	Tipo mappa n. <b>1882X</b>	del <b>14-10-1996</b>
DIMOSTRAZIONE GRAFICA DEI SUBALTERNI ASSEGNATI				
scala 1: 500				

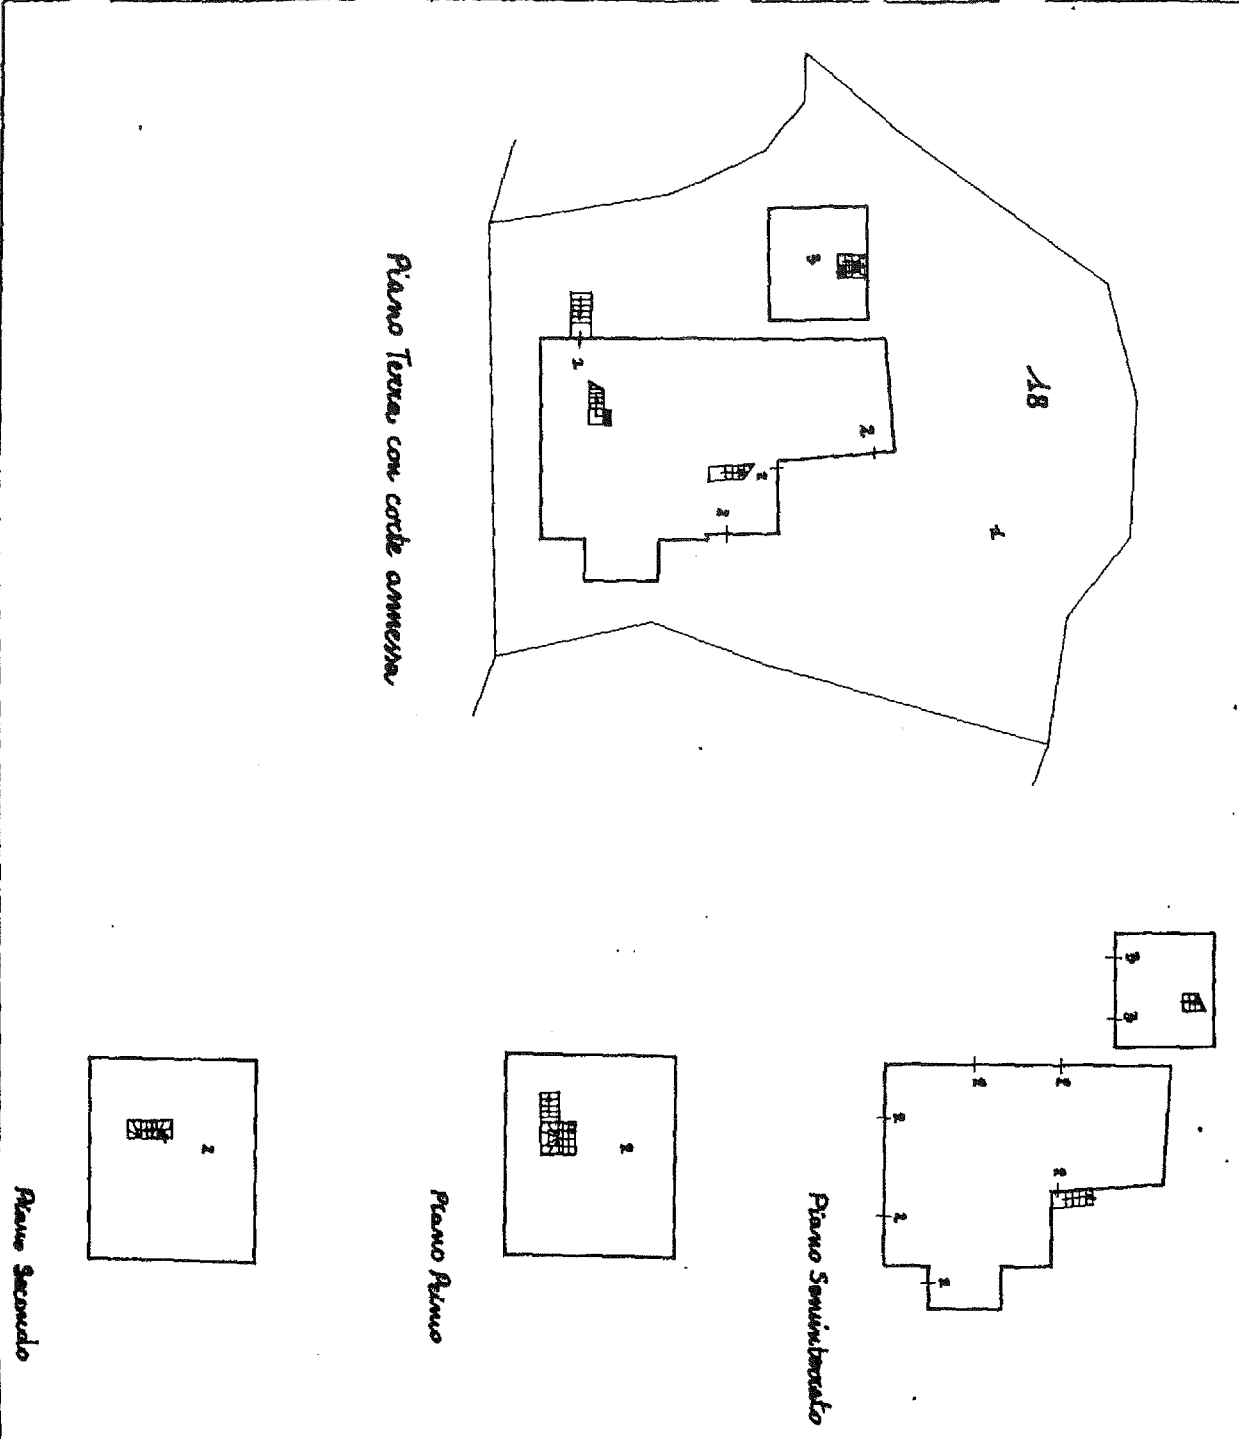

Riservato all'Ufficio Tecnico Erariale	L'operatore	IL TECNICO
Protocollo .....	.....	<b>ING. ENRICO PAINTERA</b>
Sostituisce il precedente mod. EPZ prot. ....	.....	Aut. e firmo
mutato e sostituito dal mod. EPZ prot. ....	.....	.....

2515



**ACCERTAMENTO DELLA PROPRIETÀ IMMOBILIARE URBANA  
ELENCO DEI SUBALTERNI ASSEGNATI**

Comune	Sezione	Foglio	Particella	Tipo mappale	del:
BAGNO DI ROMAGNA		109	18		

Sub	UBICAZIONE via/piazza	n.civ	Piani	Scala	Int	DESCRIZIONE
						Immobile Soppresso
1	LOCALITA' CASANOVA DELL'ALPE CA' DELLA GUARDIA	6	T			Bene comune non censibile
2	LOCALITA' CASANOVA DELL'ALPE CA' DELLA GUARDIA	6	1-2 - S1-T			ABITAZIONI DI TIPO POPOLARE
3	LOCALITA' CASANOVA DELL'ALPE CA' DELLA GUARDIA	6	S1-T			MAGAZZINI E LOCALI DI DEPOSITO

---

*Visura telematica*