

**Agenzia del Territorio
CATASTO FABBRICATI
Ufficio Provinciale di
Macerata**

Dichiarazione protocollo n. MC0134999 del 23/06/2011

Planimetria di u.i.u. in Comune di Montecassiano

Localita' Sant' Anna

civ. SNC


Identificativi Catastali:

Sezione:
Foglio: 20
Particella: 412
Subalterno: 17


Compilata da:
Principi Luigi
Iscritto all'albo:
Geometri

Prov. Macerata N. 795

Scheda n. 1 Scala 1:200

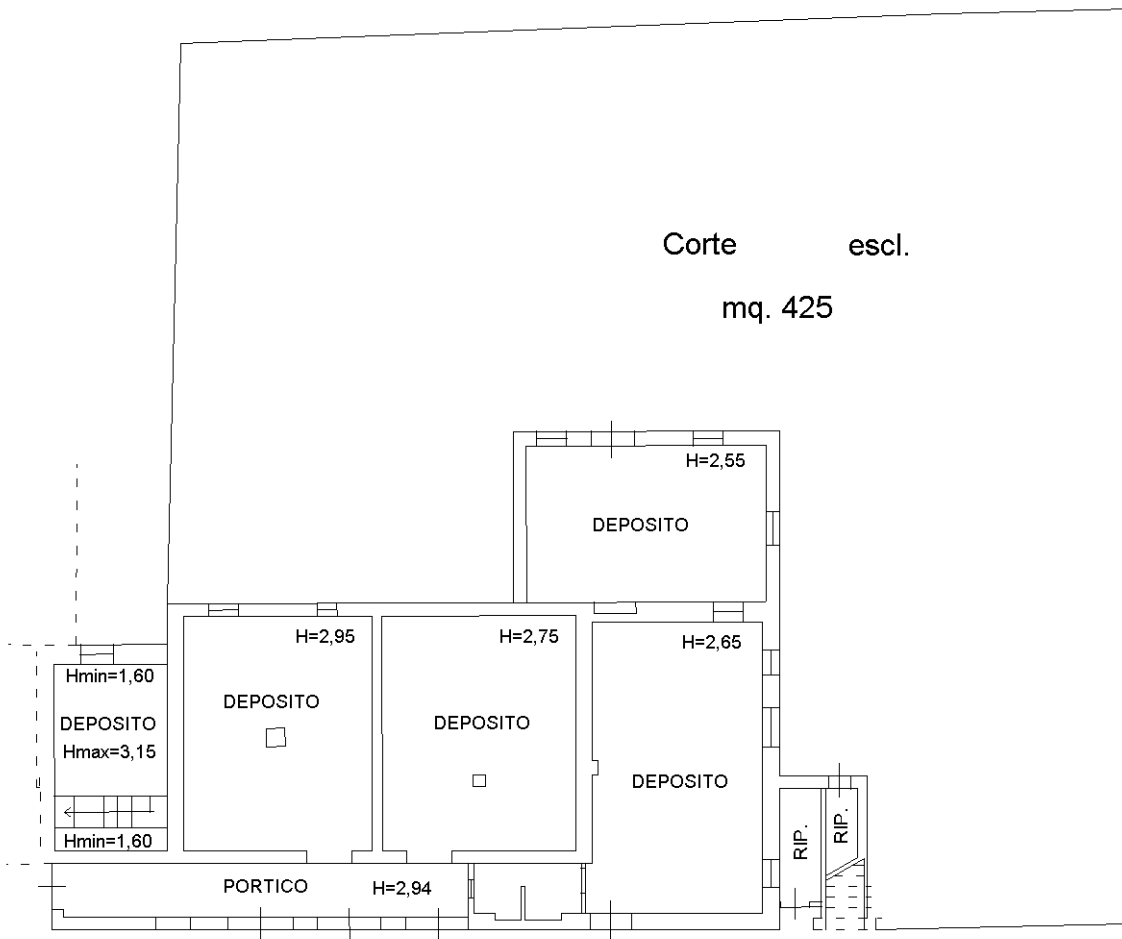

P.T.

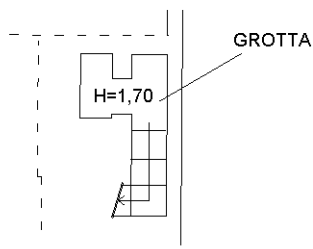

P.S.1.



Catasto dei Fabbricati - Situazione al 30/01/2019 - Comune di MONTECASSIANO (F454) - < Foglio: 20 - Particella: 412 - Subalterno: 17 >
LOCALITA' SANT' ANNA SNC piano: T;

Ultima planimetria in atti