


***Allegato 3***  
***ELABORATO PLANIMETRICO***



Agenzia del Territorio  
**CATASTO FABBRICATI**  
Ufficio provinciale di Firenze

<b>ELABORATO PLANIMETRICO</b>	Compilato da: Croce Massimo	Iscritto all'albo: Geometri	Prov. Firenze	N. 3035
Comune di Firenze	Sezione:	Foglio: 27	Particella: 816	del
Dimostrazione grafica dei subalterni	Tipo Mappale n.	del	Prp. 0858839 n.	14/03/2006
				Scala 1 : 500

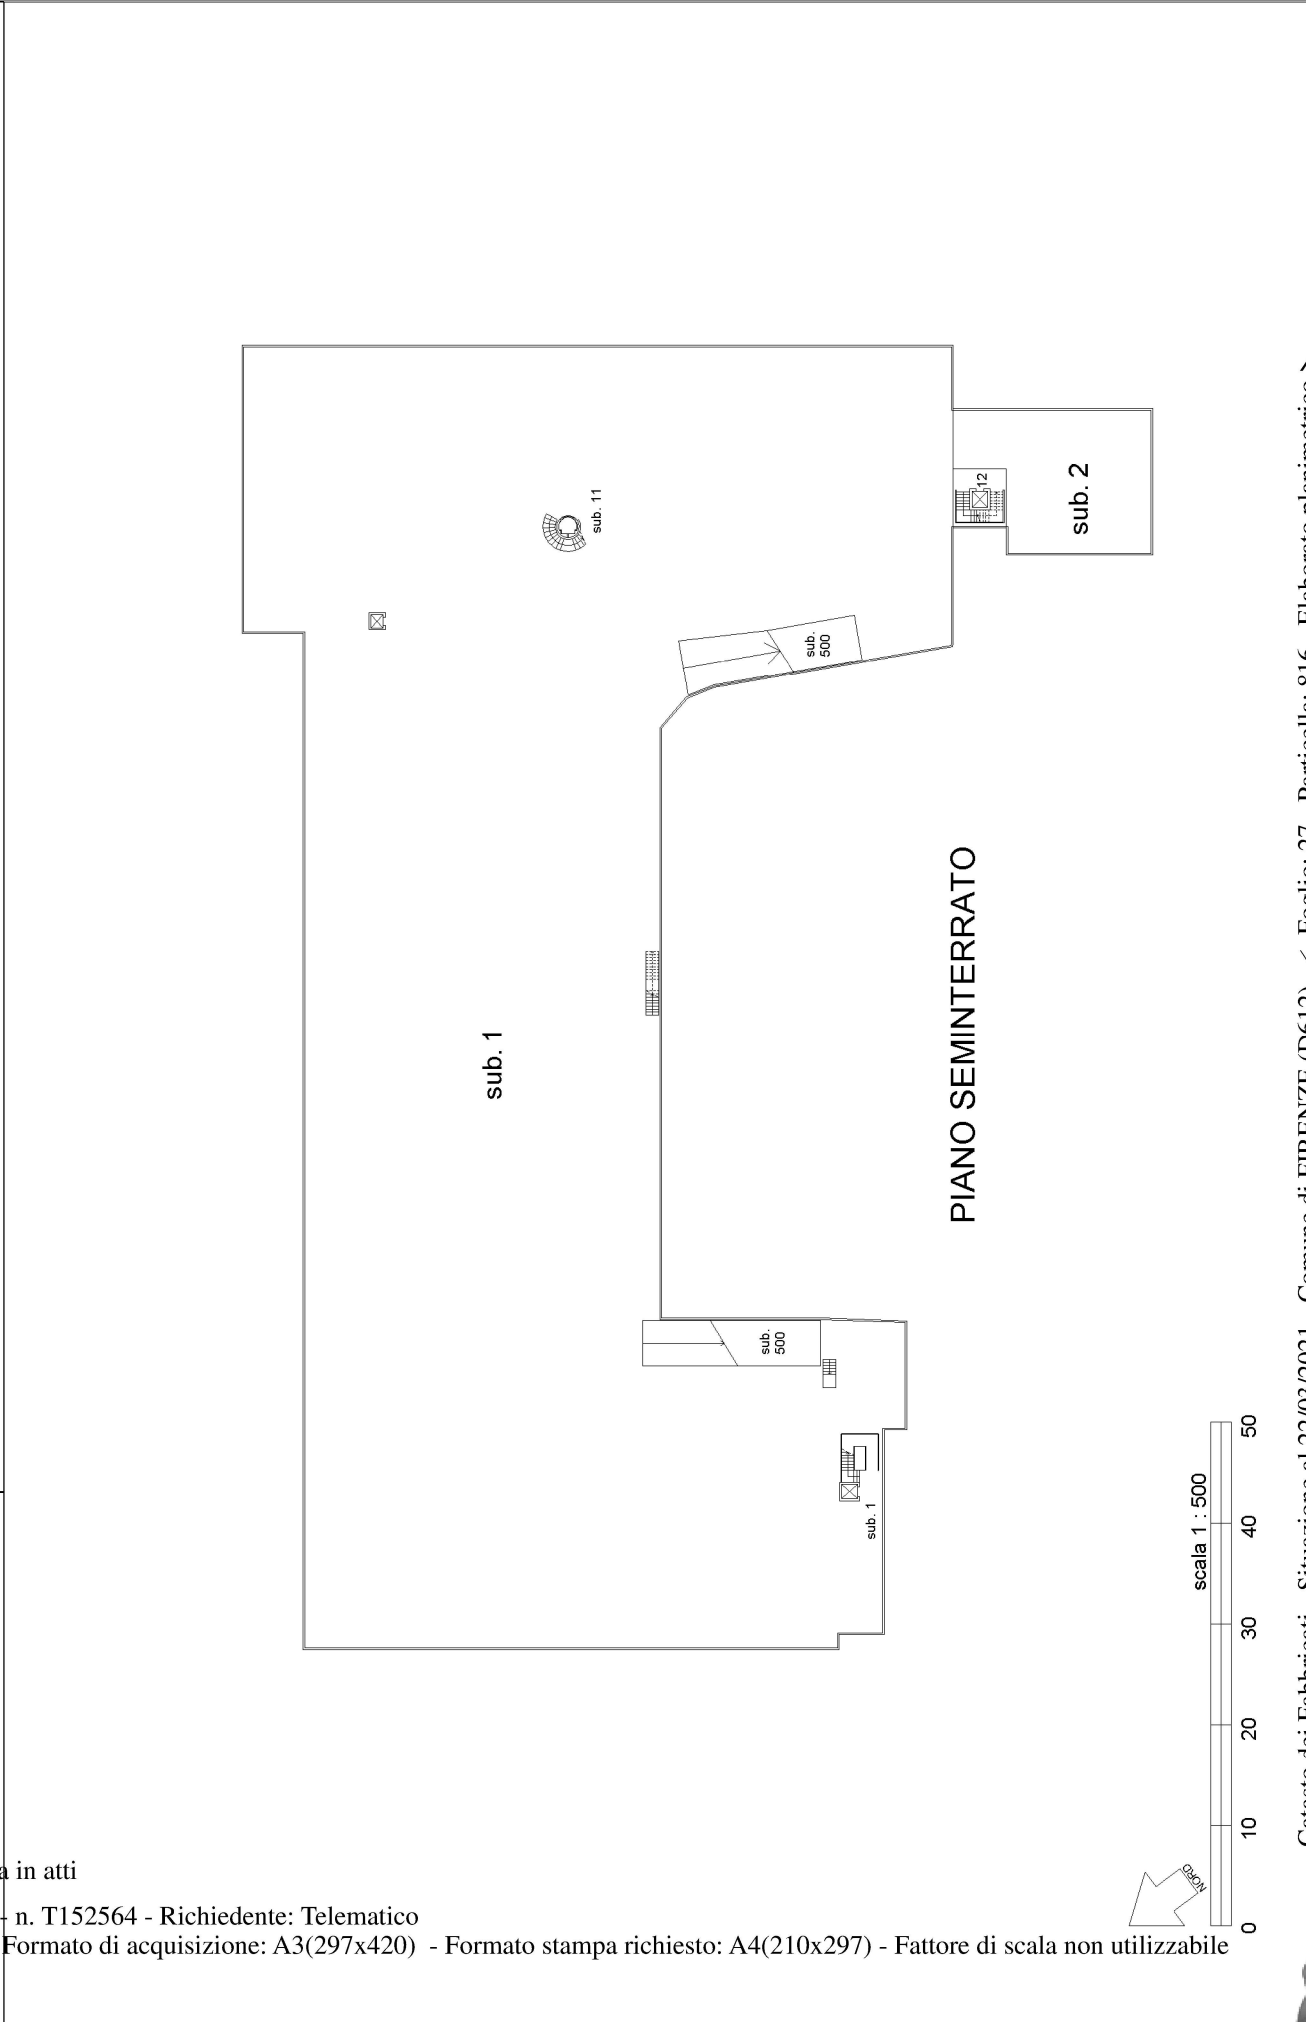

Ultima planimetria in atti


Data: 22/03/2021 - n. T152564 - Richiedente: Telematico

Totale schede: 1 - Formato di acquisizione: A3(297x420) - Formato stampa richiesto: A4(210x297) - Fattore di scala non utilizzabile


Agenzia del Territorio  
**CATASTO FABBRICATI**  
Ufficio Provinciale di  
Firenze

ELABORATO PLANIMETRICO	
Compilato da: Croce Massimo	
Iscritto all'albo: Geometri	
Prov. Firenze	N. 3035

Comune di Firenze	Protocollo n. FI0053085 del 14/03/2006
Sezione: Foglio: 27 Particella: 816	Tipo Mappale n. del
Dimostrazione grafica dei subalterni	
Scala 1 : 1000	

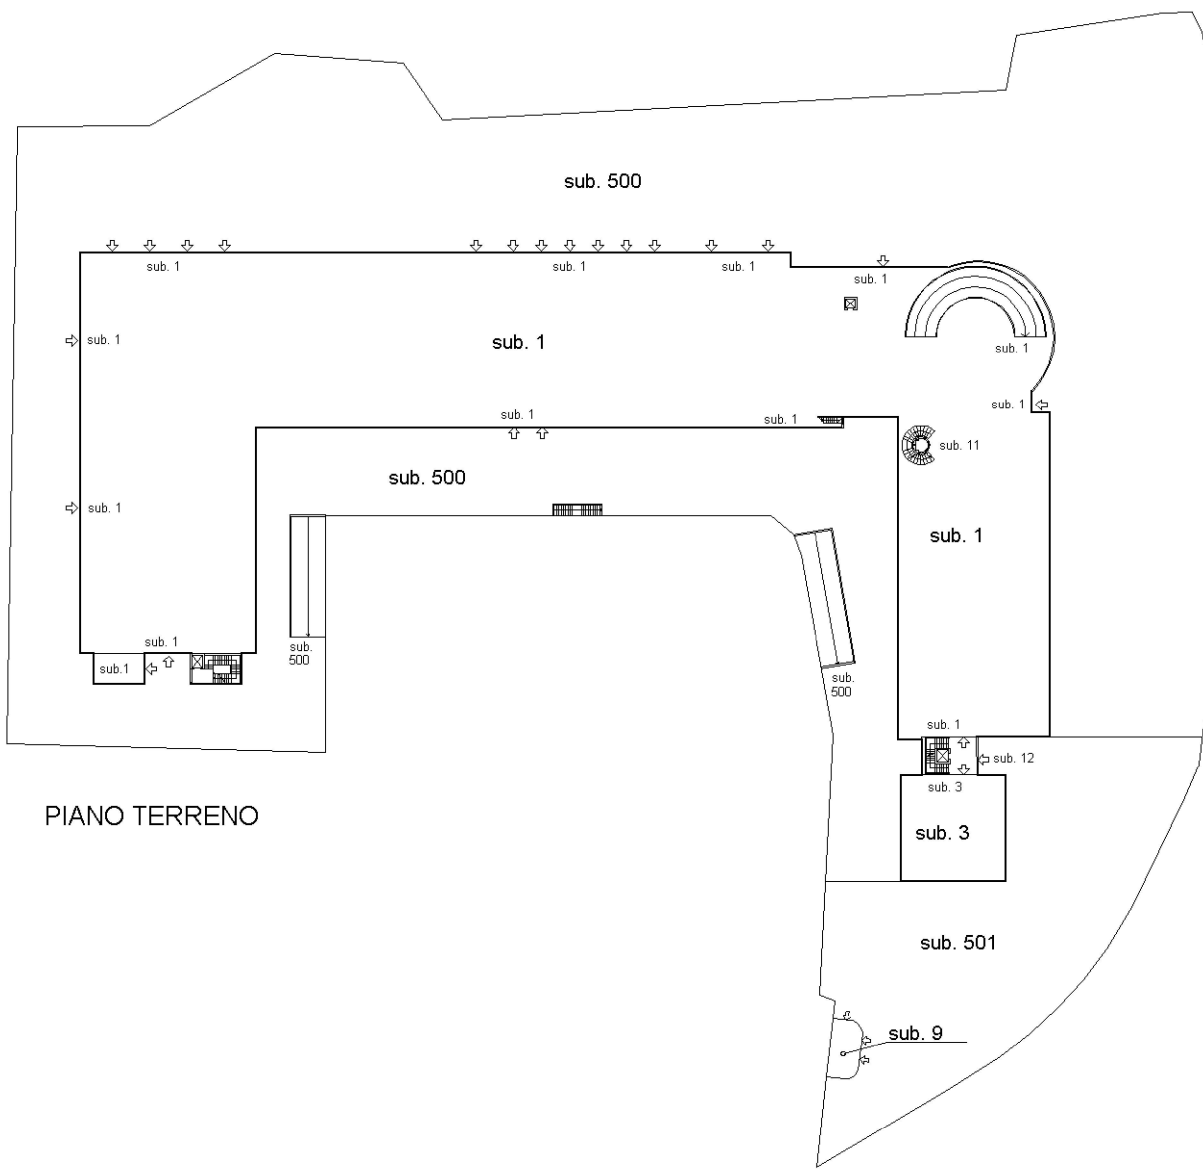

PIANO TERRENO

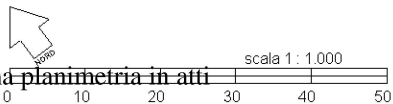



Agenzia del Territorio  
**CATASTO FABBRICATI**  
Ufficio Provinciale di Firenze

<b>ELABORATO PLANIMETRICO</b>	Compilato da: Croce Massimo	Iscritto all'albo: Geometri	Prov. Firenze	N. 3035
Comune di Firenze	Sezione:	Foglio: 27	Particella: 816	del
Dimostrazione grafica dei subalterni			Prp. 085889 n.	14/03/2006
			del	Scala 1 : 500

Ultima planimetria in atti

Data: 22/03/2021 - n. T152564 - Richiedente: Telematico

Totale schede: 4 - Formato di acquisizione: A3(297x420) - Formato stampa richiesto: A4(210x297) - Fattore di scala non utilizzabile

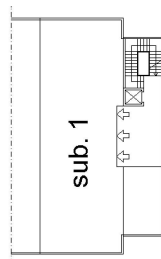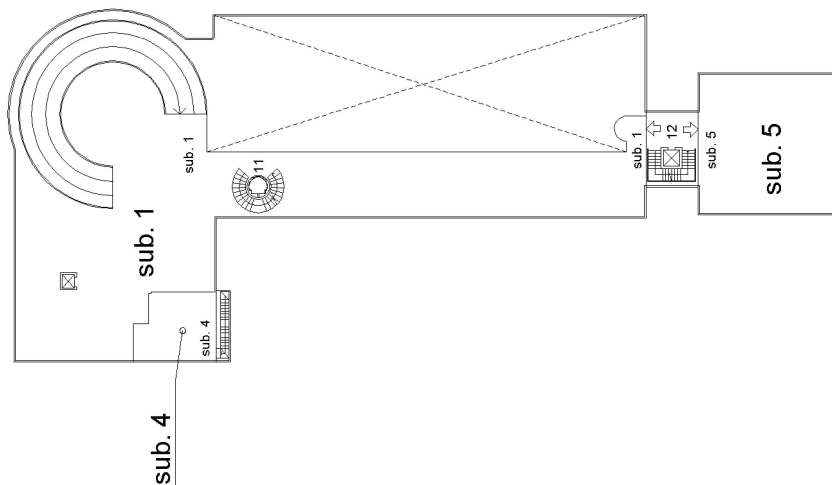

**PIANO AMMEZZATO**

**PIANO PRIMO**

scala 1 : 500



Agenzia del Territorio  
**CATASTO FABBRICATI**  
Ufficio provinciale di Firenze

<b>ELABORATO PLANIMETRICO</b>	Compilato da: Croce Massimo	Iscritto all'albo: Geometri	Prov. Firenze	N. 3035
Comune di Firenze	Sezione:	Foglio: 27	Particella: 816	del
Dimostrazione grafica dei subalterni			Proff. 055083 n. 14/03/2006	del
			Tipo Mappale n. del	Scala 1 : 500

Ultima planimetria in atti

Data: 22/03/2021 - n. T152564 - Richiedente: Telematico

Totale schede: 1 - Formato di acquisizione: A3(297x420) - Formato stampa richiesto: A4(210x297) - Fattore di scala non utilizzabile

