


NUOVU CAIAU U LU... (U. DECRETO-LEGGE 13 APRILE 1939, N. 662)

Planimetria dell'immobile situato nel Comune di Pomezia Via Sofia 7

Ditta Soc. ERMAC a.r.l.

Allegata alla dichiarazione presentata all'Ufficio Tecnico Erariale di Roma

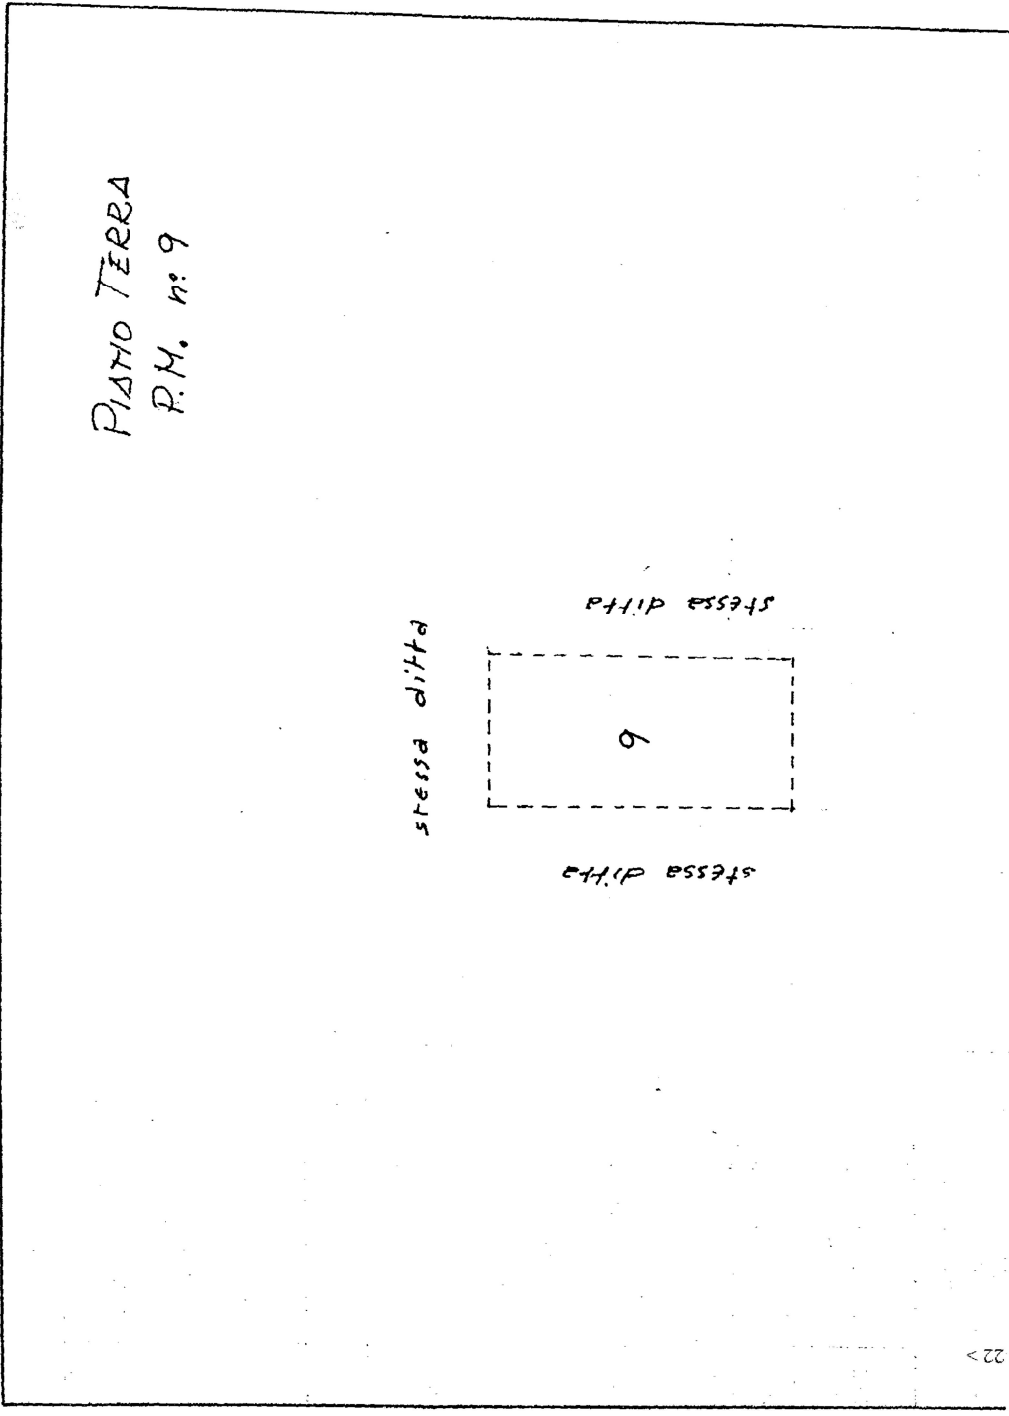

Comune di POMEZIA(G811) - < Foglio: 34 Particella: 43 - Subalterno 522 >


URS-OFFICIA C.V.-ROMA

iti - Sistemazione al 03/02/2017
no: 1 interno: 9
DATA PROT. N°

SPAZIO RISERVATO PER LE ANNOTAZIONI D'UFFICIO

UFFICIO TECNICO CATASTRALE
ROMA - SEZIONE IV
03/02/2017 11:00:00
03/02/2017 11:00:00

ORIENTAMENTO

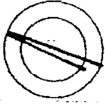

SCALA DI I. 100

Compilata dall'ing. Luciano Ferrese
(Titolo, nome e cognome del iscritto)

Iscritto all'Albo degli ing.
della Provincia di ROMA

DATA
Firma:



Data presentazione: 06/05/1977 - Data: 03/02/2017 - n. RM0055963 - Richiedente DI LISIO SERGIO

Firmato Da: DI LISIO SERGIO Emesso Da: ARUBAPEC S.P.A. NG CA 3 Serial#: 369775afed86dc142ecb752657225c54

