

Agenzia del Territorio

**CATASTO FABBRICATI**

Ufficio provinciale di  
Varese

Dichiarazione protocollo n. VA00891


GGIU (L876). Soggetto: [redacted] Fog  
Planimetria di u.i.u. in Comune di V

Via Della Croce


alasto Terreni e dei Fabbricati, ricerca ristretta - Situazione n. 1/02/4077  
DELLA CROCE n. 11 piano: T-1-2;

n.1

Scala 1:200

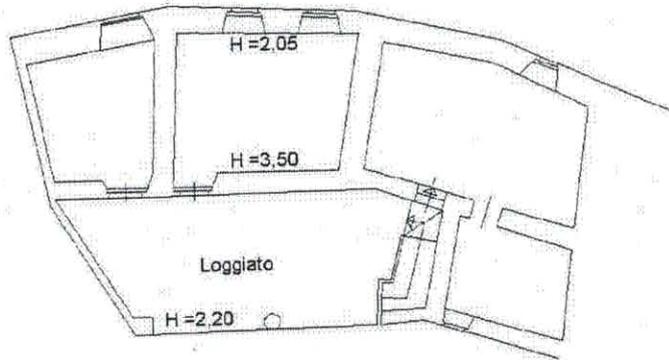

**PIANO SECONDO SOTTOTETTO**

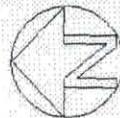

Data: 23/02/2017 n. VA0021567 - Richiedente TRIBUNALE DI VARESE  
Tot. schede: 1 - Foglio di acq.: A3(297x420) - Fatti di scala: 1:1  
Ultima Planimetria agli atti