



ELABORATO PLANIMETRICO	
Compilato da:	
Iscritto all'albo: Geometri	
Prov. Mondovì	N. 00486

Agenzia delle Entrate  
**CATASTO FABBRICATI**  
Ufficio Provinciale di  
Cuneo


Comune di Carru'		Protocollo n. CN0137560 del 10/10/2019	
Sezione:	Foglio: 19	Particella: 846	Tipo Mappale n. 136551 del 07/10/2019
Dimostrazione grafica dei subalterni		Scala 1 : 500	

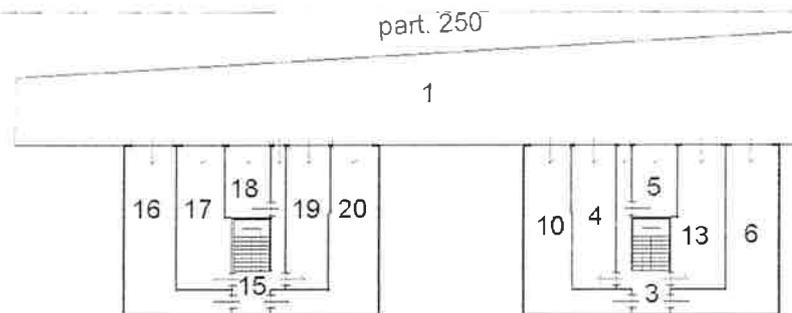


PIANO PRIMO SOTTERRANEO

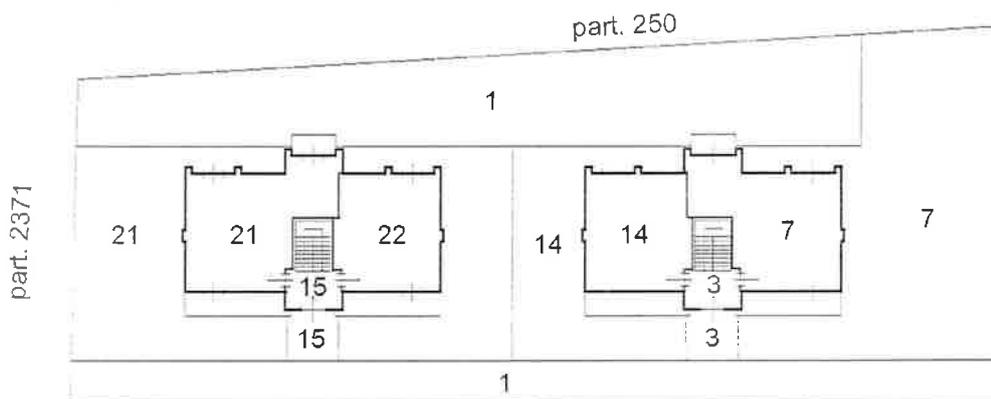

PIANO TERRA

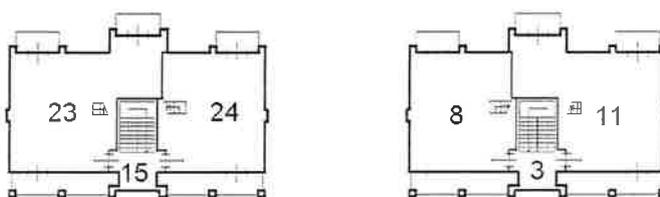

PIANO PRIMO

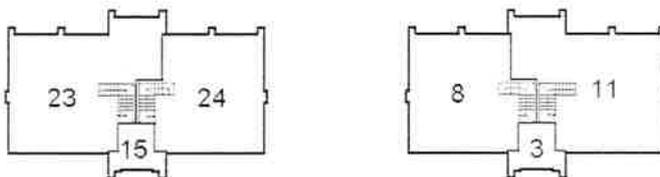

PIANO SECONDO - SOTTOTETTO

Ultima planimetria in atti