

3424

MODULARIO F. rog. n. 497

36

MINISTERO DELLE FINANZE  
DIREZIONE GENERALE DEL CATASTO E DEI SS.TT.EE.



MOD. BN (CEU)

LIRE 250

**CATASTO EDILIZIO URBANO** (RDL 13-4-1939, n. 652)


Planimetria di u.i.u. in Comune di **GROSSETO** via **vicolo di piazzetta** civ. **4**

Fraz. Istia d'Orbrone  
F° 68  
SCALA 1/1000

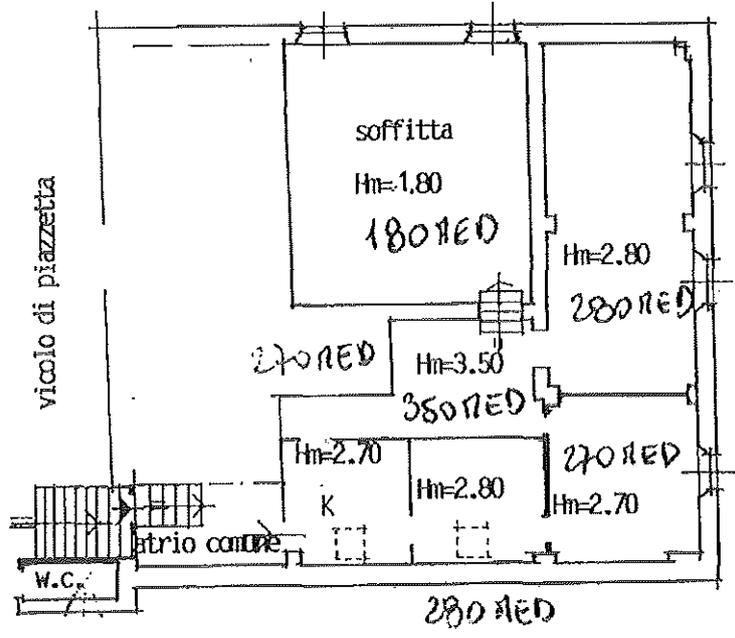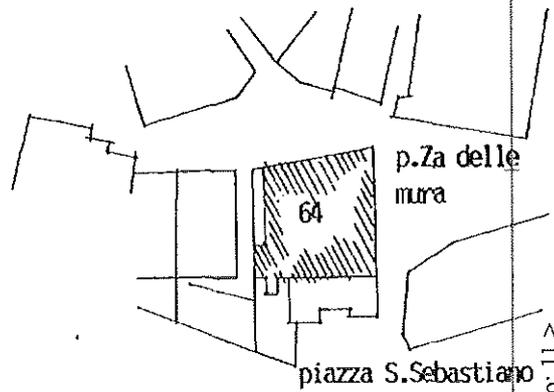

PIAZZA delle MURA

PIANO TERRA

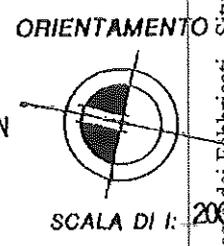

Catasto dei Fabbricati - Situazione al 22/03/2019 - Comune di GROSSETO (E202) - < Foglio: 68 - Particella: 64 - Subalterno: 11 >  
VICOLO DI PIAZZA n. 4 piano T.

Dichiarazione di N.C. <input type="checkbox"/> Utile per la pratica <input checked="" type="checkbox"/>	Compilata dal <b>GEOMETRA MASINI ITALO</b> (Titolo, cognome e nome)	RISERVATO ALL'UFFICIO ACCETTAZIONE 20/02/2019
Data presentazione: 28/01/1993 - Data: 22/03/2019 - n. T158398 - Richiedente: MRLLCU62H1E202U Totale schede: 1 - Formato di acquisizione: A4 (210x297) - Formato stampa richiesto: A4 (210x297)	della provincia di <b>GROSSETO</b> n. <b>245</b>	
n. <b>64</b> sub. <b>M</b>	data <b>28/02/91</b> Firma <b>Masini</b>	

**Agenzia del Territorio  
CATASTO FABBRICATI  
Ufficio Provinciale di  
Grosseto**

Dichiarazione protocollo n. 000118972 del 10/07/2002

Planimetria di u.i.u. in Comune di Grosseto

Vicolo Di Piazzetta

civ. 4

Identificativi Catastali:

Sezione:

Foglio: 68

Particella: 64

Subalterno: 12

Compilata da:  
Melone Domenico

Iscritto all'albo:  
Architetti

Prov. Grosseto

N. 207

Scheda n. 1


Scala 1:200

PIAZZA DELLE MURA

STRADA COMUNALE

VICOLO DI PIAZZA

Prop. MATTEUCCI SANDRA

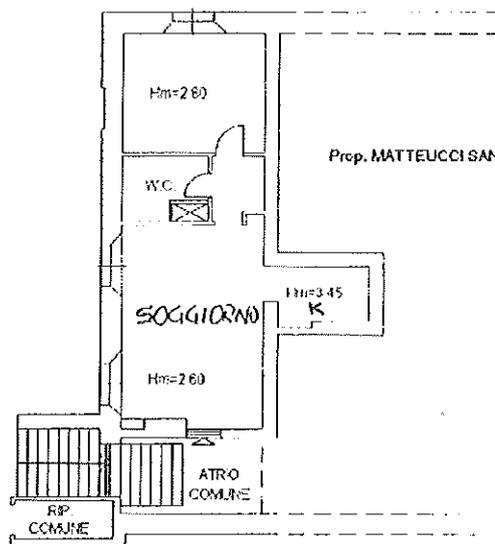

Ultima planimetria in atti