




**ELABORATO PLANIMETRICO** compilato da: Lini Marco  
 Iscritto all'Albo: Geometri  
 Prov. Vicenza M. 3064

Comune di Marostica - Marostica Sezione: Foglio: 11 Particella: 1606 del Prof. 18/05/2011 del  
 Dimostrazione grafica dei subaltri. Tipo Mappale n. del Scala 1 : 500

**Agenzia del Territorio**  
**CATASTO FABBRICATI**  
 Ufficio Provinciale di Vicenza

Ultima planimetria in atti

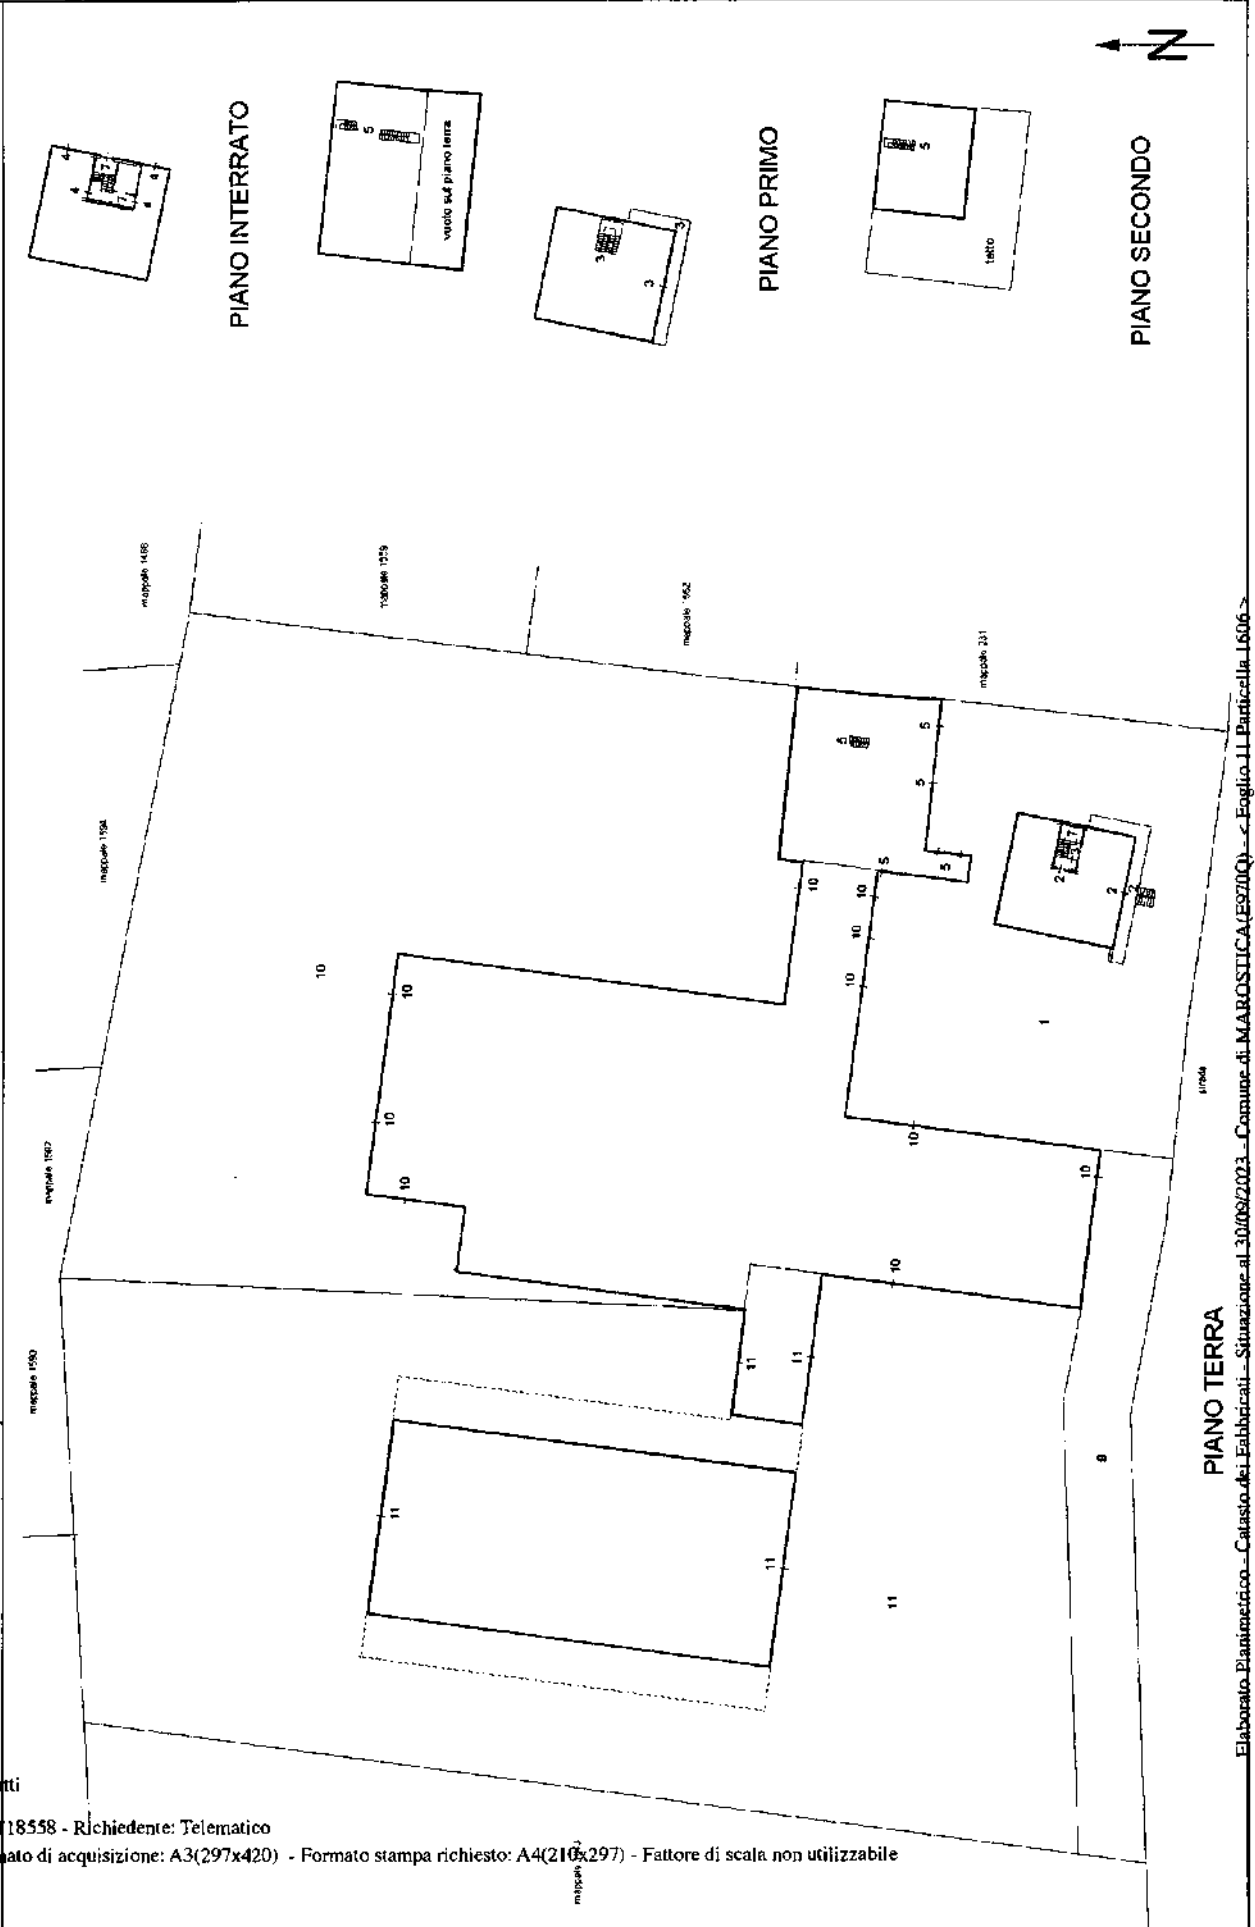

Elaborato Planimetrico - Catasto dei Fabbricati - Situazione al 30/09/2023 - Comune di MAROSTICA (37003) - Foglio 11 Particella 1606

## ACCERTAMENTO DELLA PROPRIETÀ IMMOBILIARE URBANA ELENCO DEI SUBALTERNI ASSEGNATI

Comune MAROSTICA	Sezione	Foglio 11	Particella 1606	Tipo mappale	del:
---------------------	---------	--------------	--------------------	--------------	------

Sub	UBICAZIONE via/piazza	n.civ	Piani	Scala	Int	DESCRIZIONE
1	via ponte cattaneo	SNC	T			B.C.N.C. CORTE COMUNE AI SUB.2,3,4,5,7,9,10 E 11
2	via ponte cattaneo	14	T			ABITAZIONE
3	via ponte cattaneo	14	1			ABITAZIONE
4	via ponte cattaneo	14	S1			AUTORIMESSA
5	via ponte cattaneo	12	T-1 - 2			ABITAZIONE
7	via ponte cattaneo	14	S1-T			B.C.N.C. VANO SCALA E CT COMUNI AI SUB.2 E 3.
8						SOPPRESSO
9	via ponte cattaneo	12	T			B.C.N.C. CORTE COMUNE AI SUB.10 E 11
10	via ponte cattaneo	12	T			AZIENDA AGRICOLA
11	via ponte cattaneo	12	T			AZIENDA AGRICOLA

Visura telematica

