

**Agenzia del Territorio  
CATASTO FABBRICATI  
Ufficio Provinciale di  
Arezzo**

Dichiarazione protocollo n. AR0018552 del 30/01/2007

Planimetria di u.i.u. in Comune di Foiano Della Chiana

Via Del Duca

civ. 101/A

Identificativi Catastali:

Sezione:

Foglio: 34

Particella: 243

Subalterno: 7

Compilata da:  
Tavanti Massimo

Iscritto all'albo:  
Architetti

Prov. Arezzo

N. 269


Scheda n. 1

Scala 1:200



**PIANO TERRA**

**Nord**

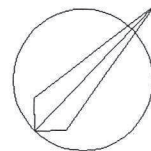

**Agenzia del Territorio  
CATASTO FABBRICATI  
Ufficio Provinciale di  
Arezzo**

Dichiarazione protocollo n. AR0018552 del 30/01/2007

Planimetria di u.i.u. in Comune di Foiano Della Chiana

Via Del Duca

civ.

Identificativi Catastali:

Sezione:

Foglio: 34

Particella: 243

Subalterno: 19

Compilata da:  
Tavanti Massimo


Iscritto all'albo:  
Architetti

Prov. Arezzo

N. 269


Scheda n. 1

Scala 1:200

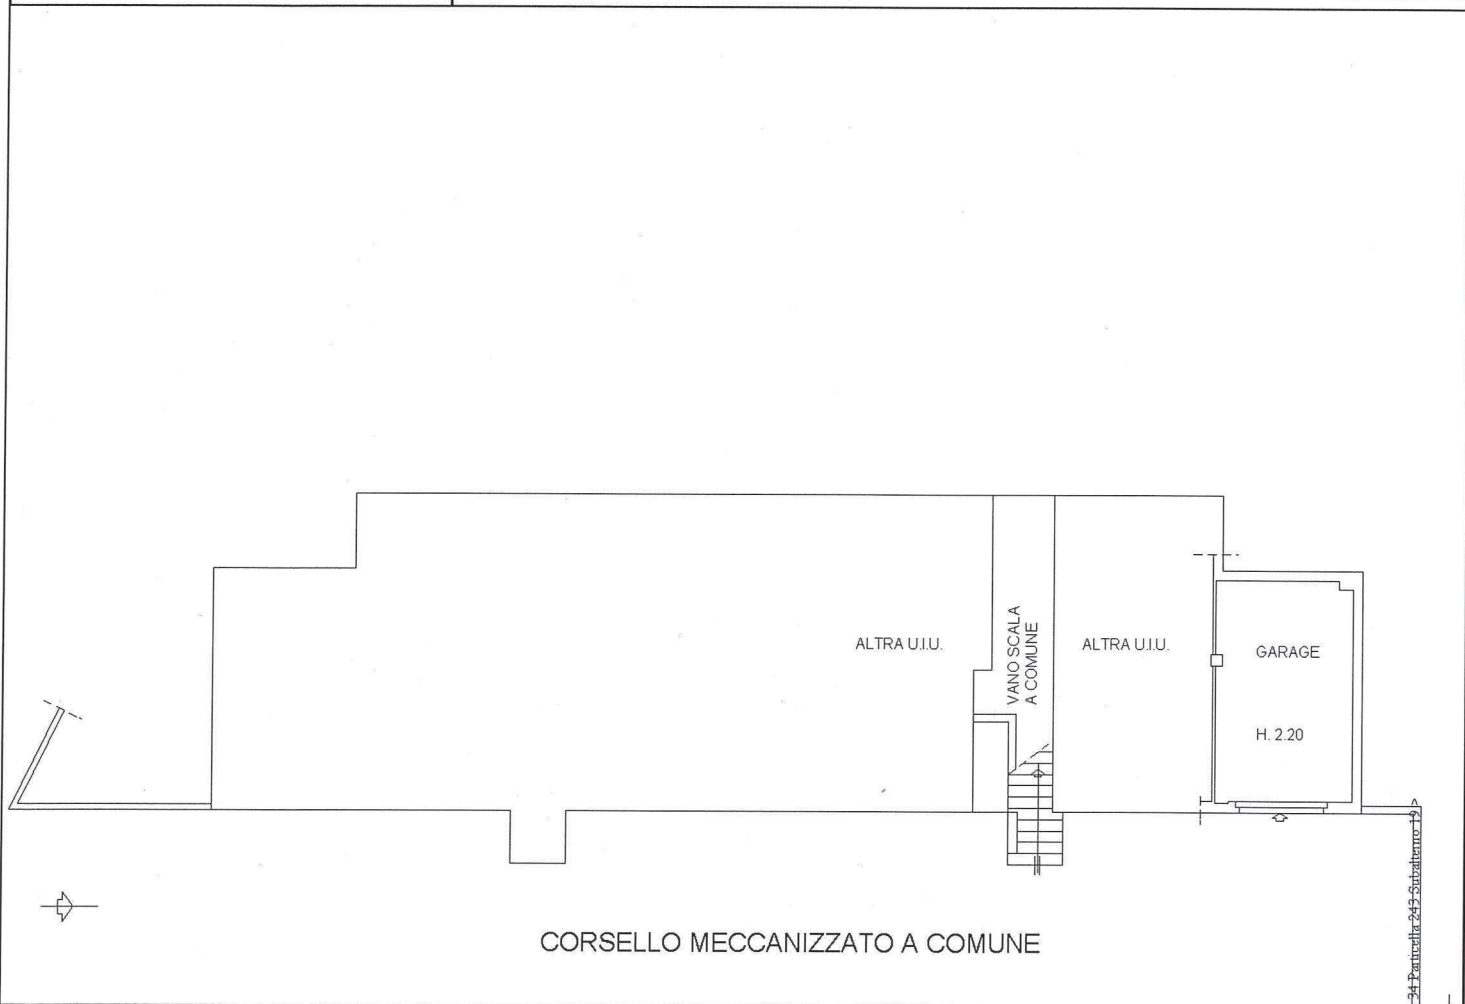

**PIANO INTERRATO**

**Nord**

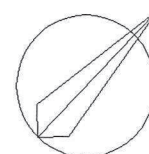

Catasto dei Fabbricati - Situazione al 27/09/2022 - Comune di FOIANO DELLA CHIANA(D.649) - < Foglio 34 Particella 243 Subalterno 19 - VIA DUCA Piano S1