

**Agenzia del Territorio
CATASTO FABBRICATI**
Ufficio provinciale di
Latina

Dichiarazione protocollo n. LT0218556 del 15/07/2010
Planimetria di u.i.u. in Comune di Terracina
Via Lungosisto


civ. 56

Identificativi Catastali:
Sezione: 50
Foglio: 50
Particella: 123
Subalterno: 1

Compilata da:
Coccia Andrea
Iscritto all'albo:
Geometri
Prov. Latina N. 2217

Scheda 1: 100


Ultima planimetria in atti

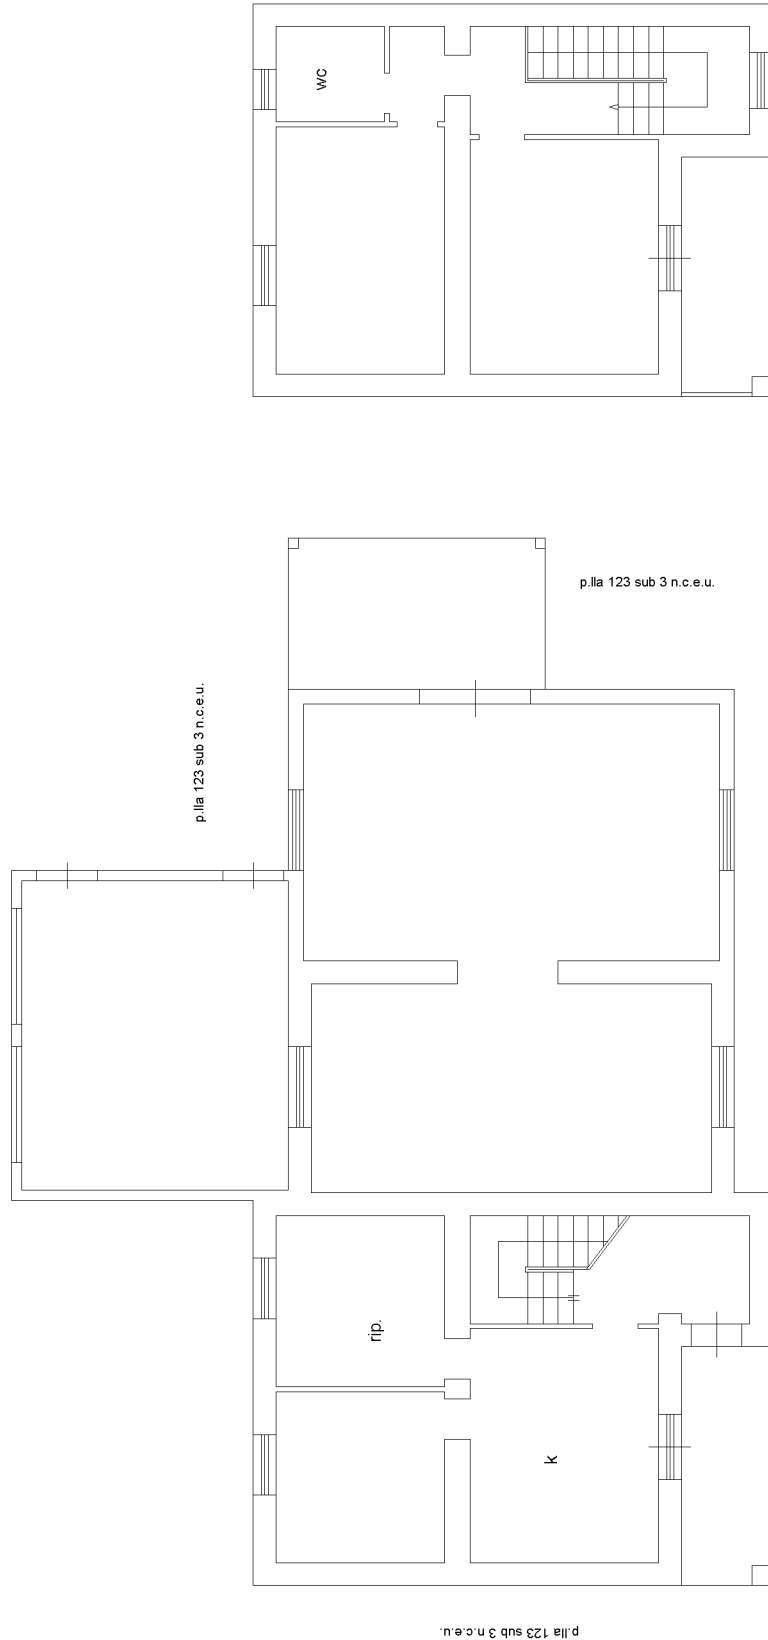

PIANO TERRA
H = 3.00

p.lia 123 sub 3 n.c.e.u.

PIANO PRIMO
H = 3.00

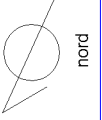

in. n. 01