

**Agenzia del Territorio
CATASTO FABBRICATI**
Ufficio provinciale di
Latina

Dichiarazione protocollo n. LT0218556 del 15/07/2010
Planimetria di u.i.u. in Comune di Terracina
Via Lungosisto civ. 56

Identificativi Catastali:
Sezione: 50
Foglio: 50
Particella: 123
Subalterno: 2

Compilata da:
Coccia Andrea
Iscritto all'albo:
Geometri
Prov. Latina N. 2217

Scheda 1: 100


p.lla 123 sub 3 n.c.e.u.

p.lla 123 sub 3 n.c.e.u.

p.lla 123 sub 3 n.c.e.u.

p.lla 123 sub 3 n.c.e.u.

PIANO TERRA
H.M. = 5,00

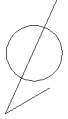

in. n. 01

Ultima planimetria in atti

**Agenzia del Territorio
CATASTO FABBRICATI**
Ufficio provinciale di
Latina


Dichiarazione protocollo n. LT0218556 del 15/07/2010
Planimetria di u.i.u. in Comune di Terracina
Via Lungosisto civ. 56

Identificativi Catastali:
Sezione: 50
Foglio: 50
Particella: 123
Subalterno: 2

Compilata da:
Coccia Andrea
Iscritto all'albo:
Geometri
Prov. Latina N. 2217

Scheda Scala 1:100

Ultima planimetria in atti

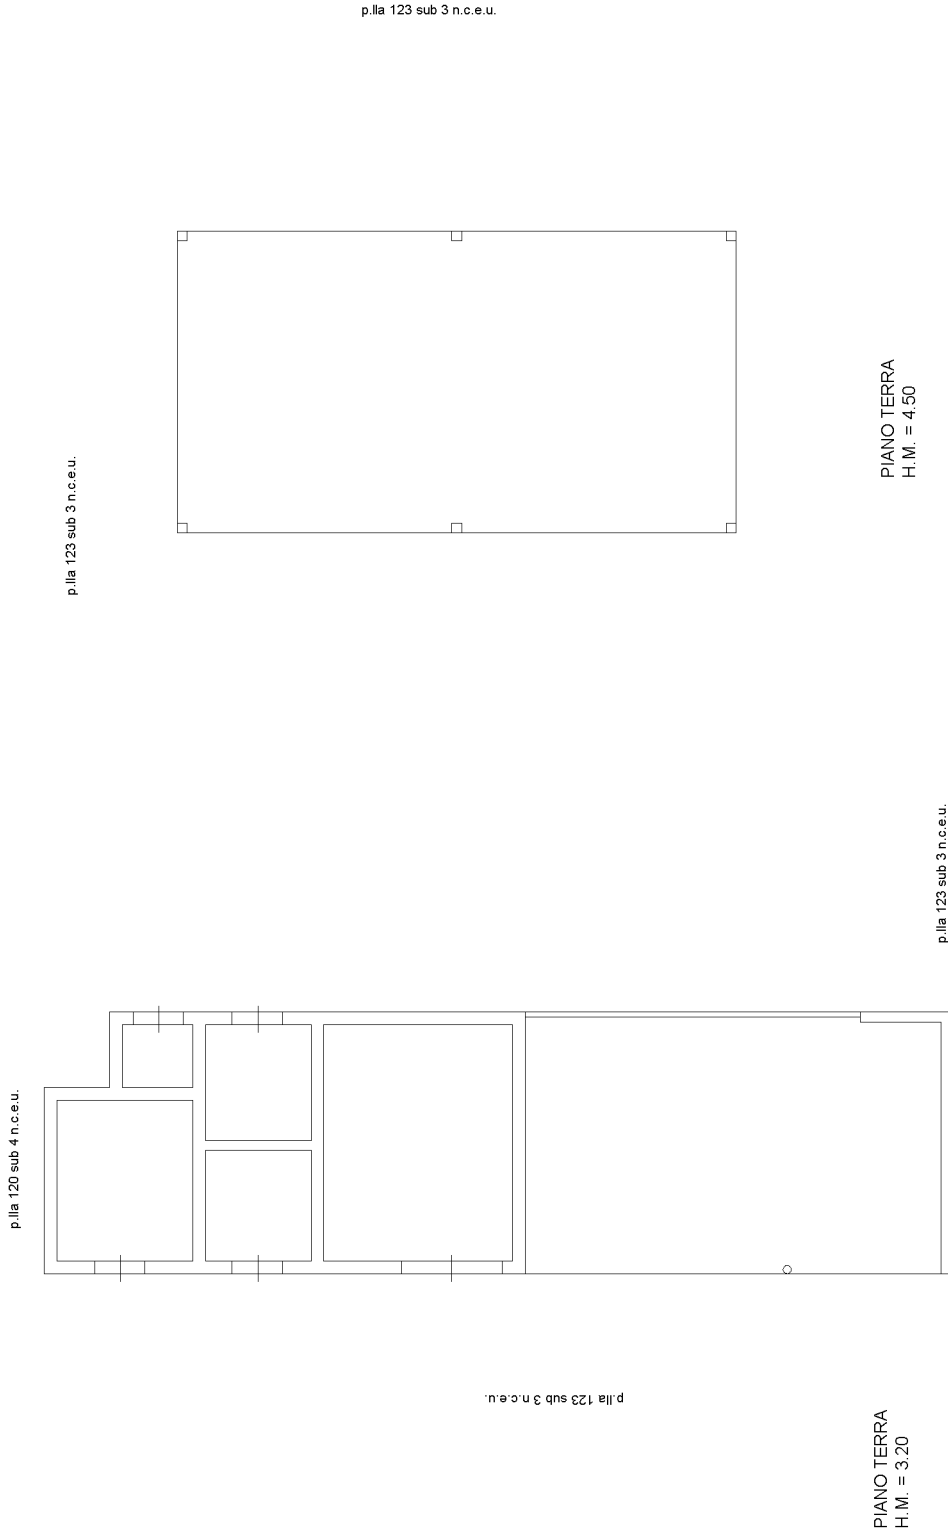

nord