

**Agenzia del Territorio
CATASTO FABBRICATI
Ufficio Provinciale di
Arezzo**

Dichiarazione protocollo n. AR0018552 del 30/01/2007

Planimetria di u.i.u. in Comune di Foiano Della Chiana

Via Del Duca

civ. 101/B

Identificativi Catastali:

Sezione:

Foglio: 34

Particella: 243

Subalterno: 11

Compilata da:
Tavanti Massimo


Iscritto all'albo:
Architetti

Prov. Arezzo


N. 269

Scheda n. 1

Scala 1:200

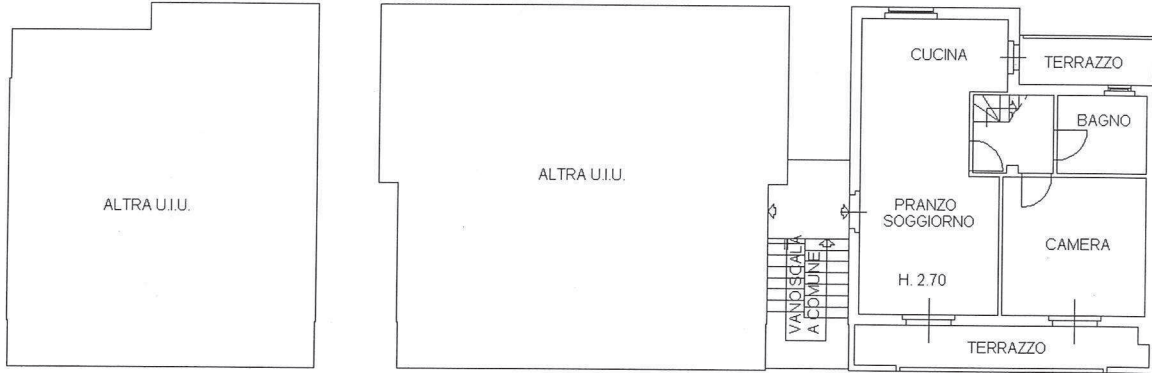


PIANO PRIMO

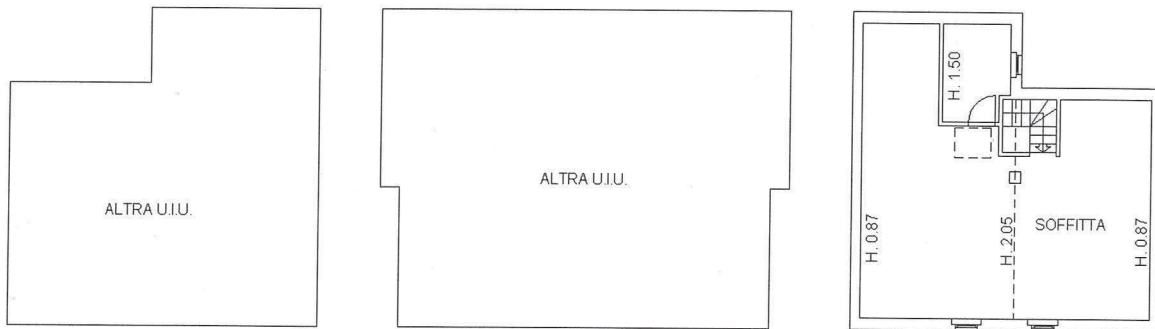

SOFFITTA

Nord

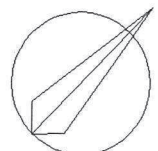

Catasto dei Fabbricati - Situazione al 27/09/2022 - Comune di FOIANO DELLA CHIANA (D649) - c. Foglio 34 Particella 243 Subalterno 11 >
VIA DUCA n. 101/B Piano 1-2

**Agenzia del Territorio
CATASTO FABBRICATI
Ufficio Provinciale di
Arezzo**

Dichiarazione protocollo n. AR0018552 del 30/01/2007

Planimetria di u.i.u. in Comune di Foiano Della Chiana

Via Del Duca

civ.

Identificativi Catastali:

Sezione:

Foglio: 34

Particella: 243

Subalterno: 18

Compilata da:
Tavanti Massimo


Iscritto all'albo:
Architetti

Prov. Arezzo

N. 269


Scheda n. 1

Scala 1:200

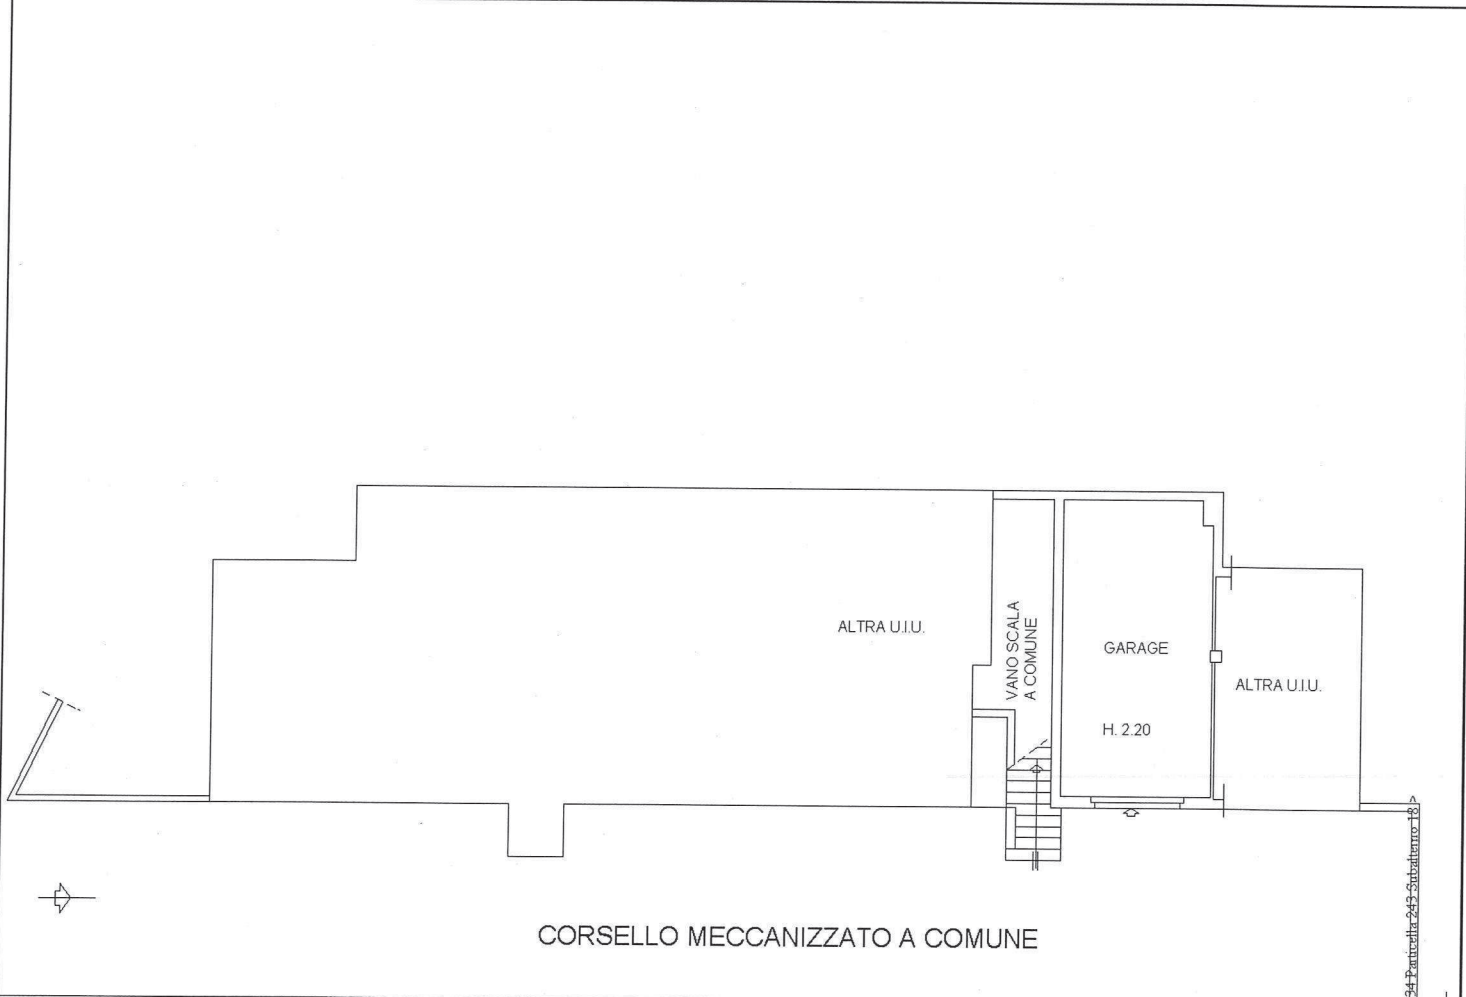

PIANO INTERRATO

Nord

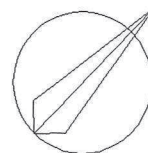

Catasto dei Fabbricati - Situazione al 27/09/2022 - Comune di FOIANO DELLA CHIANA (D.649) - < Foglio 34 Particella 243 Subalterno 18 - VIA DUCA Piano S1