

ALLEGATO 2

Documentazione catastale

MODULARIO
P. - Cat. S.T. - 818

NUOVO CATASTO EDILIZIO URBANO

(R. DECRETO-LEGGE 13 APRILE 1972, N. 652)


Planimetria dell'immobile situato nel Comune di SPIRANO

Via LARGO EUROPA


Ditta XXXXXXXXXX

Allegata alla dichiarazione presentata all'Ufficio Tecnico Erariale di BERGAMO


Scheda N.° 87413

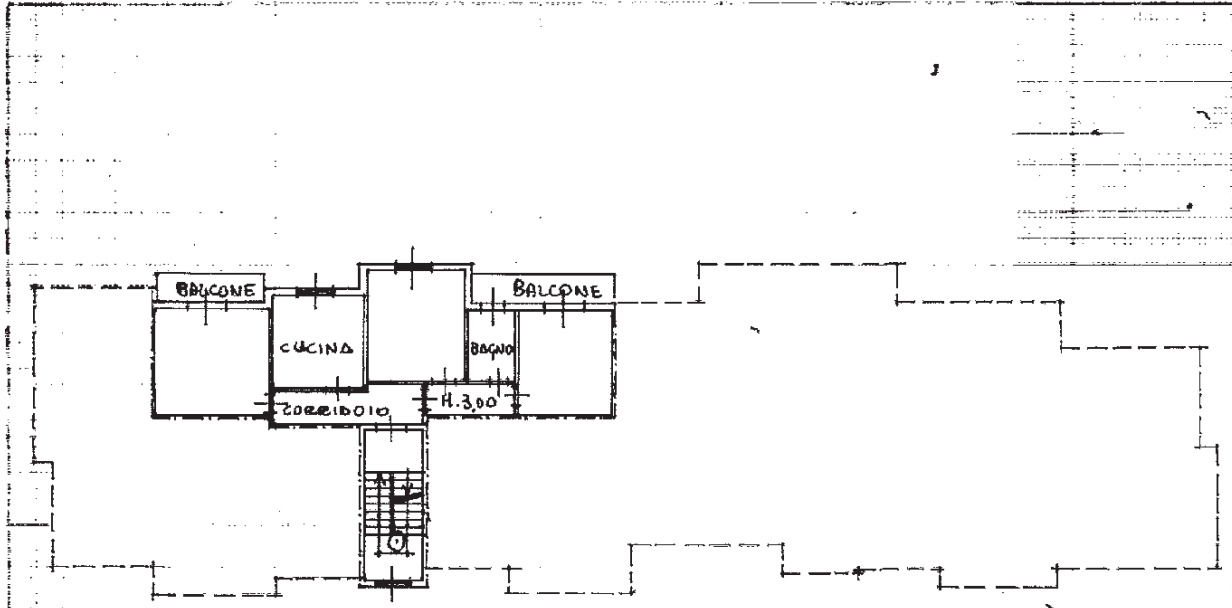

PIANO RIALZATO

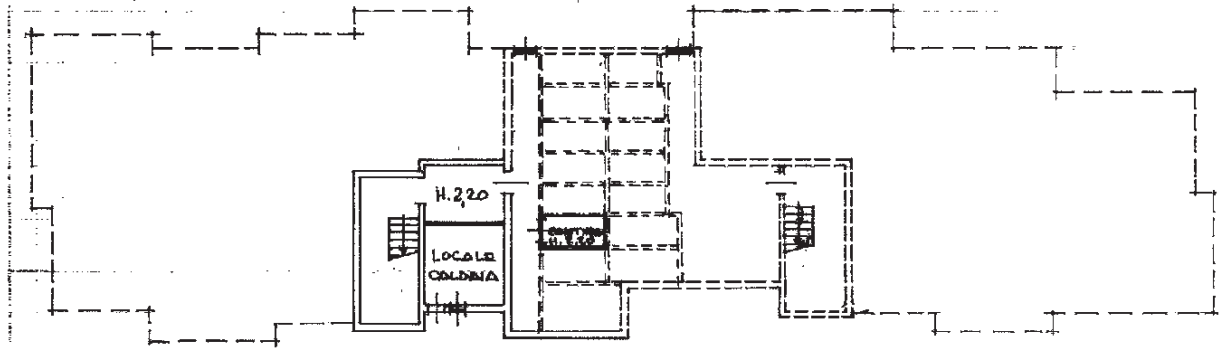

PIANO SEMINTERRATO

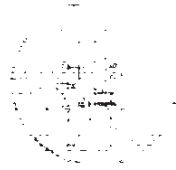

ORIENTAMENTO



SCALA 1:200

Spazio riservato per le annotazioni d'ufficio	DATI DEL CATASTO TERRENI DOVE È SORTA LA NUOVA COSTRUZIONE
DATA <u>70-5-72</u>	Numero della partita.....
PROT. N.° <u>1580</u>	Sezione o Comune censuario <u>SPIRANO</u>
	Foglio <u>9 c</u>
	Numero di mappa <u>3</u>
	Subalterno <u>b</u>

Compilata da:

Isoli
della
nata
Firma

XXXXXXXXXX
 19 APRILE 1972
XXXXXXXXXX

ICA Bg

MODULINO
F. - Cat. S.T. - 315

NUOVO CATASTO EDILIZIO URBANO

(R. DECRETO-LEGGE 12 APRILE 1939, N. 652)


Planimetria dell'immobile situato nel Comune di **SPIRANO**

Via **PIAZZALE EUROPA**

Ditta

Allegata alla dichiarazione presentata all'Ufficio Tecnico Erariale di **BERGAMO**

Scheda N.° **87403**

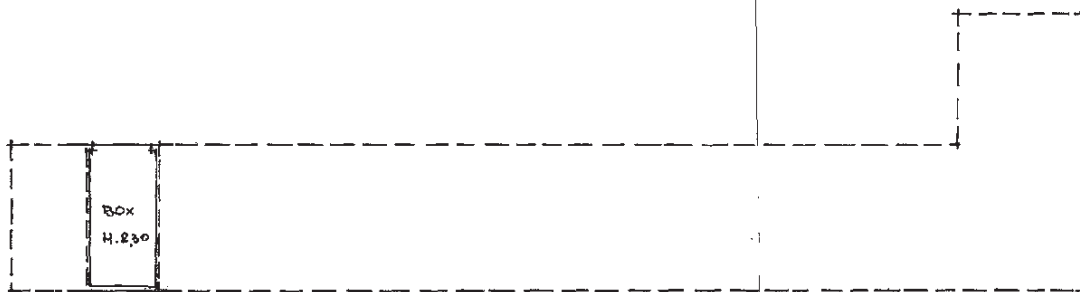

PIANO TERRENO



ORIENTAMENTO



SCALA DI 1: 200

Spazio riservato per le annotazioni d'ufficio	DATI DEL CATASTO TERRENI DOVE È SORTA LA NUOVA COSTRUZIONE
DATA 20-5-72 PROI. N.° 1597	Numero della partita Sezione o Comune censuario SPIRANO Foglio 92 Numero di mappa 3 Subalterno b

Completata dal



DATA


2/5/1972

Firma



inatti (1)

Catasto dei Fabbricati - Situazione al 28/06/2024 - Comune di SPIRANO(919) - < Foglio 9 - Particella 2458 - Subalterno 19 >
LARGO EUROPA n. SN Piano T

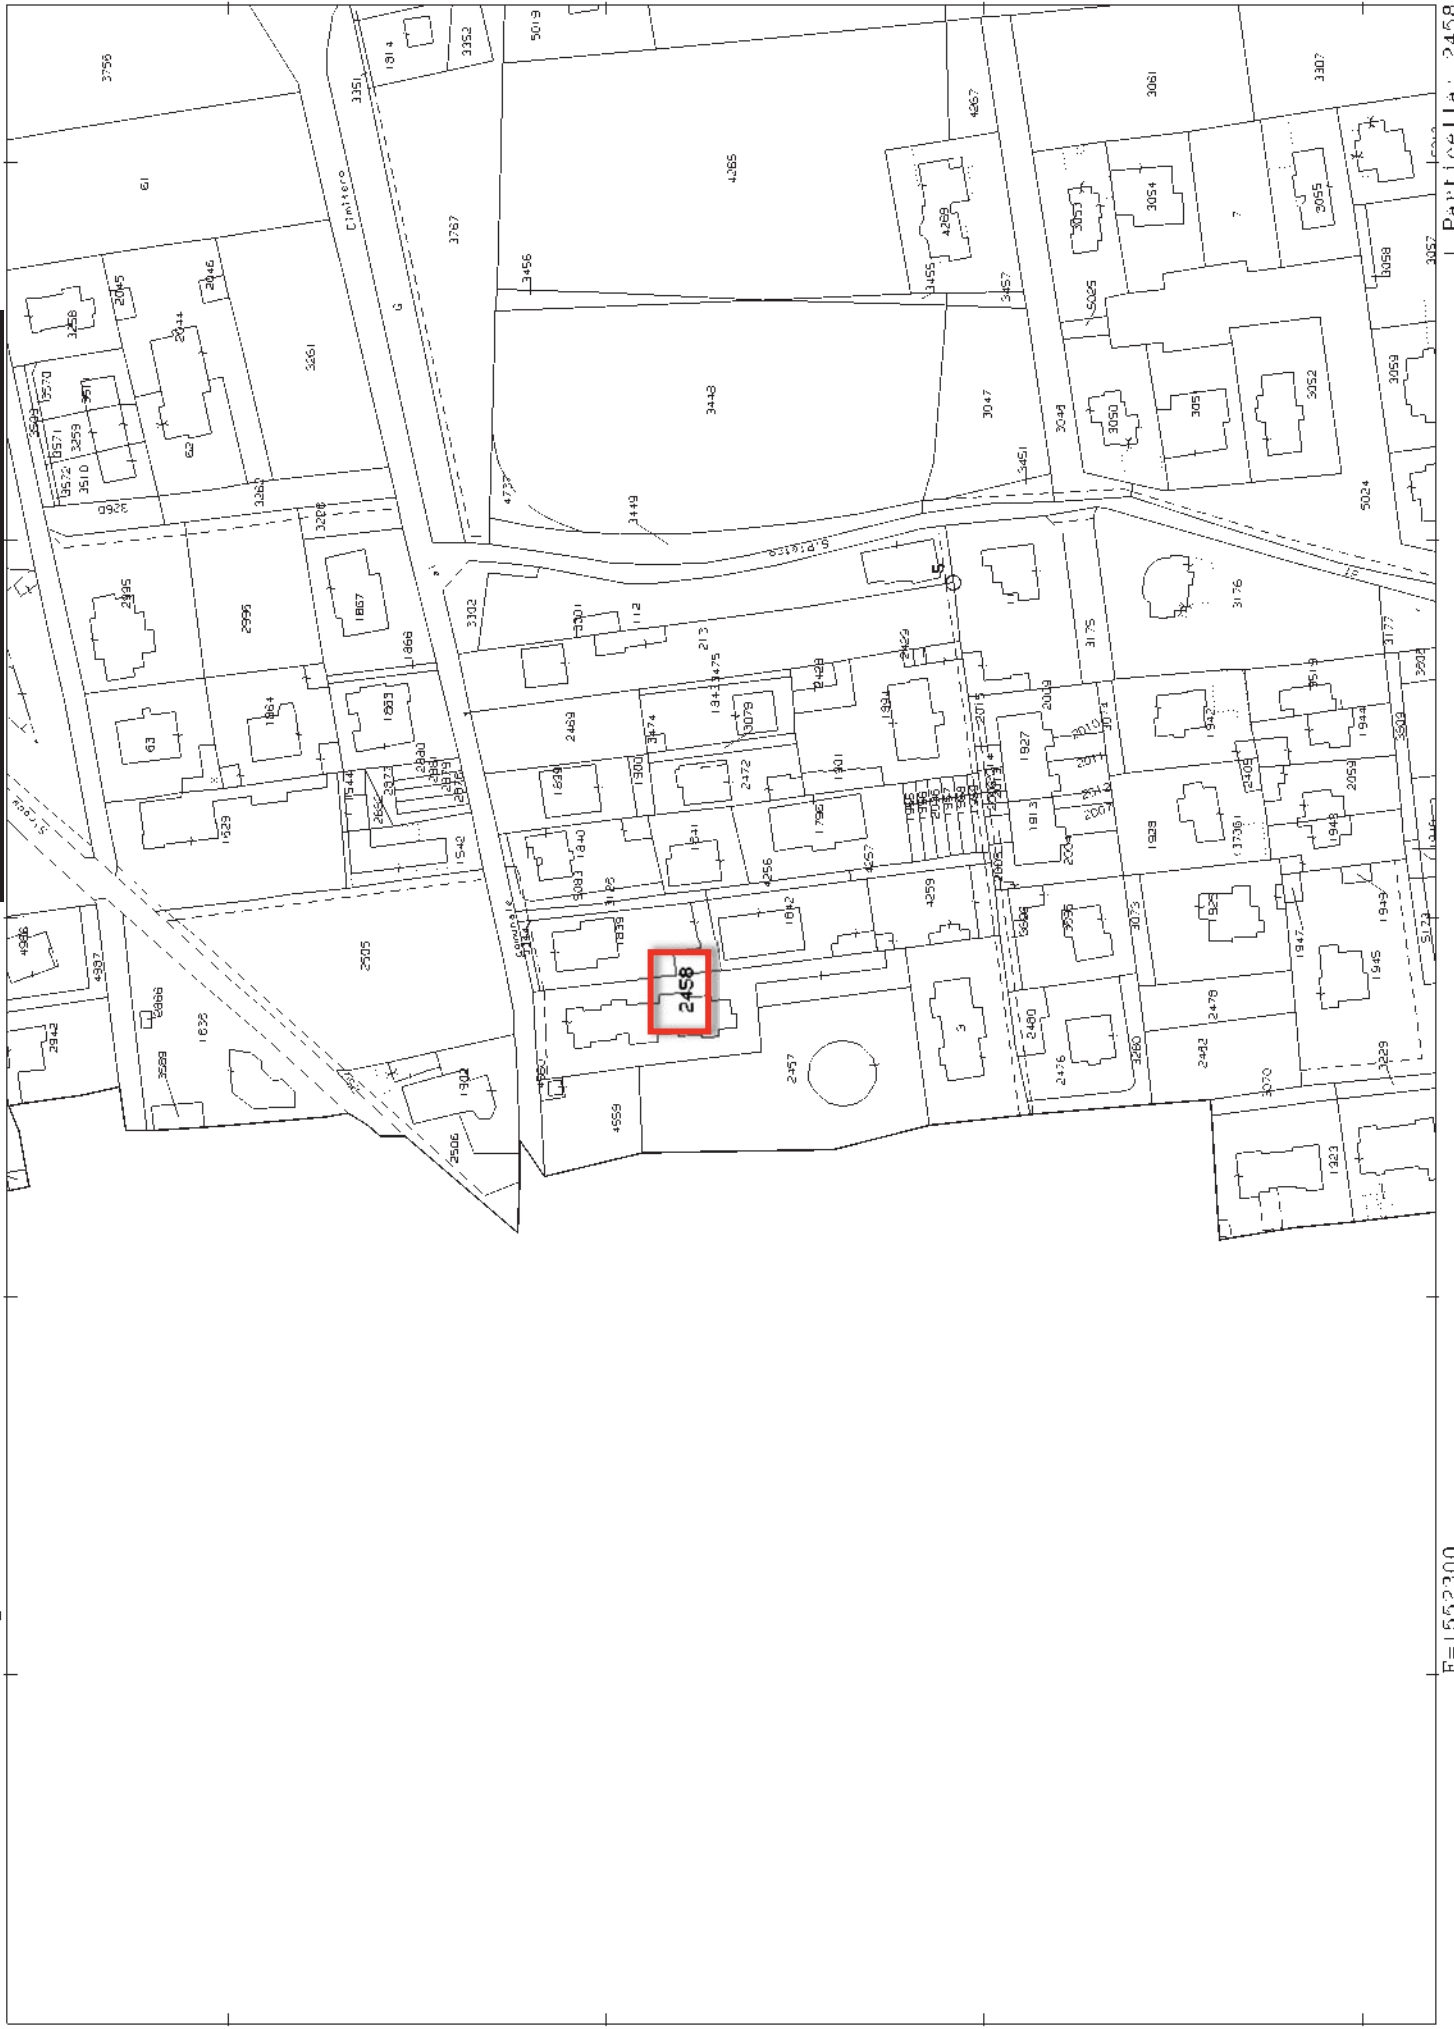

I Particella: 2458

E=1552300