




Comune: (NA) MELITO DI NAPOLI
 Foglio: 4
 Scala originale: 1:2000
 Dimensione cornice: 776.000 x 552.000 metri
 24-Feb-2022 18:12:37
 Protocollo pratica T421783/2022

**Agenzia del Territorio
CATASTO FABBRICATI
Ufficio Provinciale di
Napoli**

Dichiarazione protocollo n. NA0954267 del 07/11/2008	
Planimetria di u.i.u. in Comune di Melito Di Napoli	
Via Circumvallazione Esterna	civ. SC
Identificativi Catastali:	
Sezione:	[REDACTED]
Foglio: 4	
Particella: 606	
Subalterno: 3	
Prov. Napoli	N. 5224

Scheda n. 1 Scala 1: 500

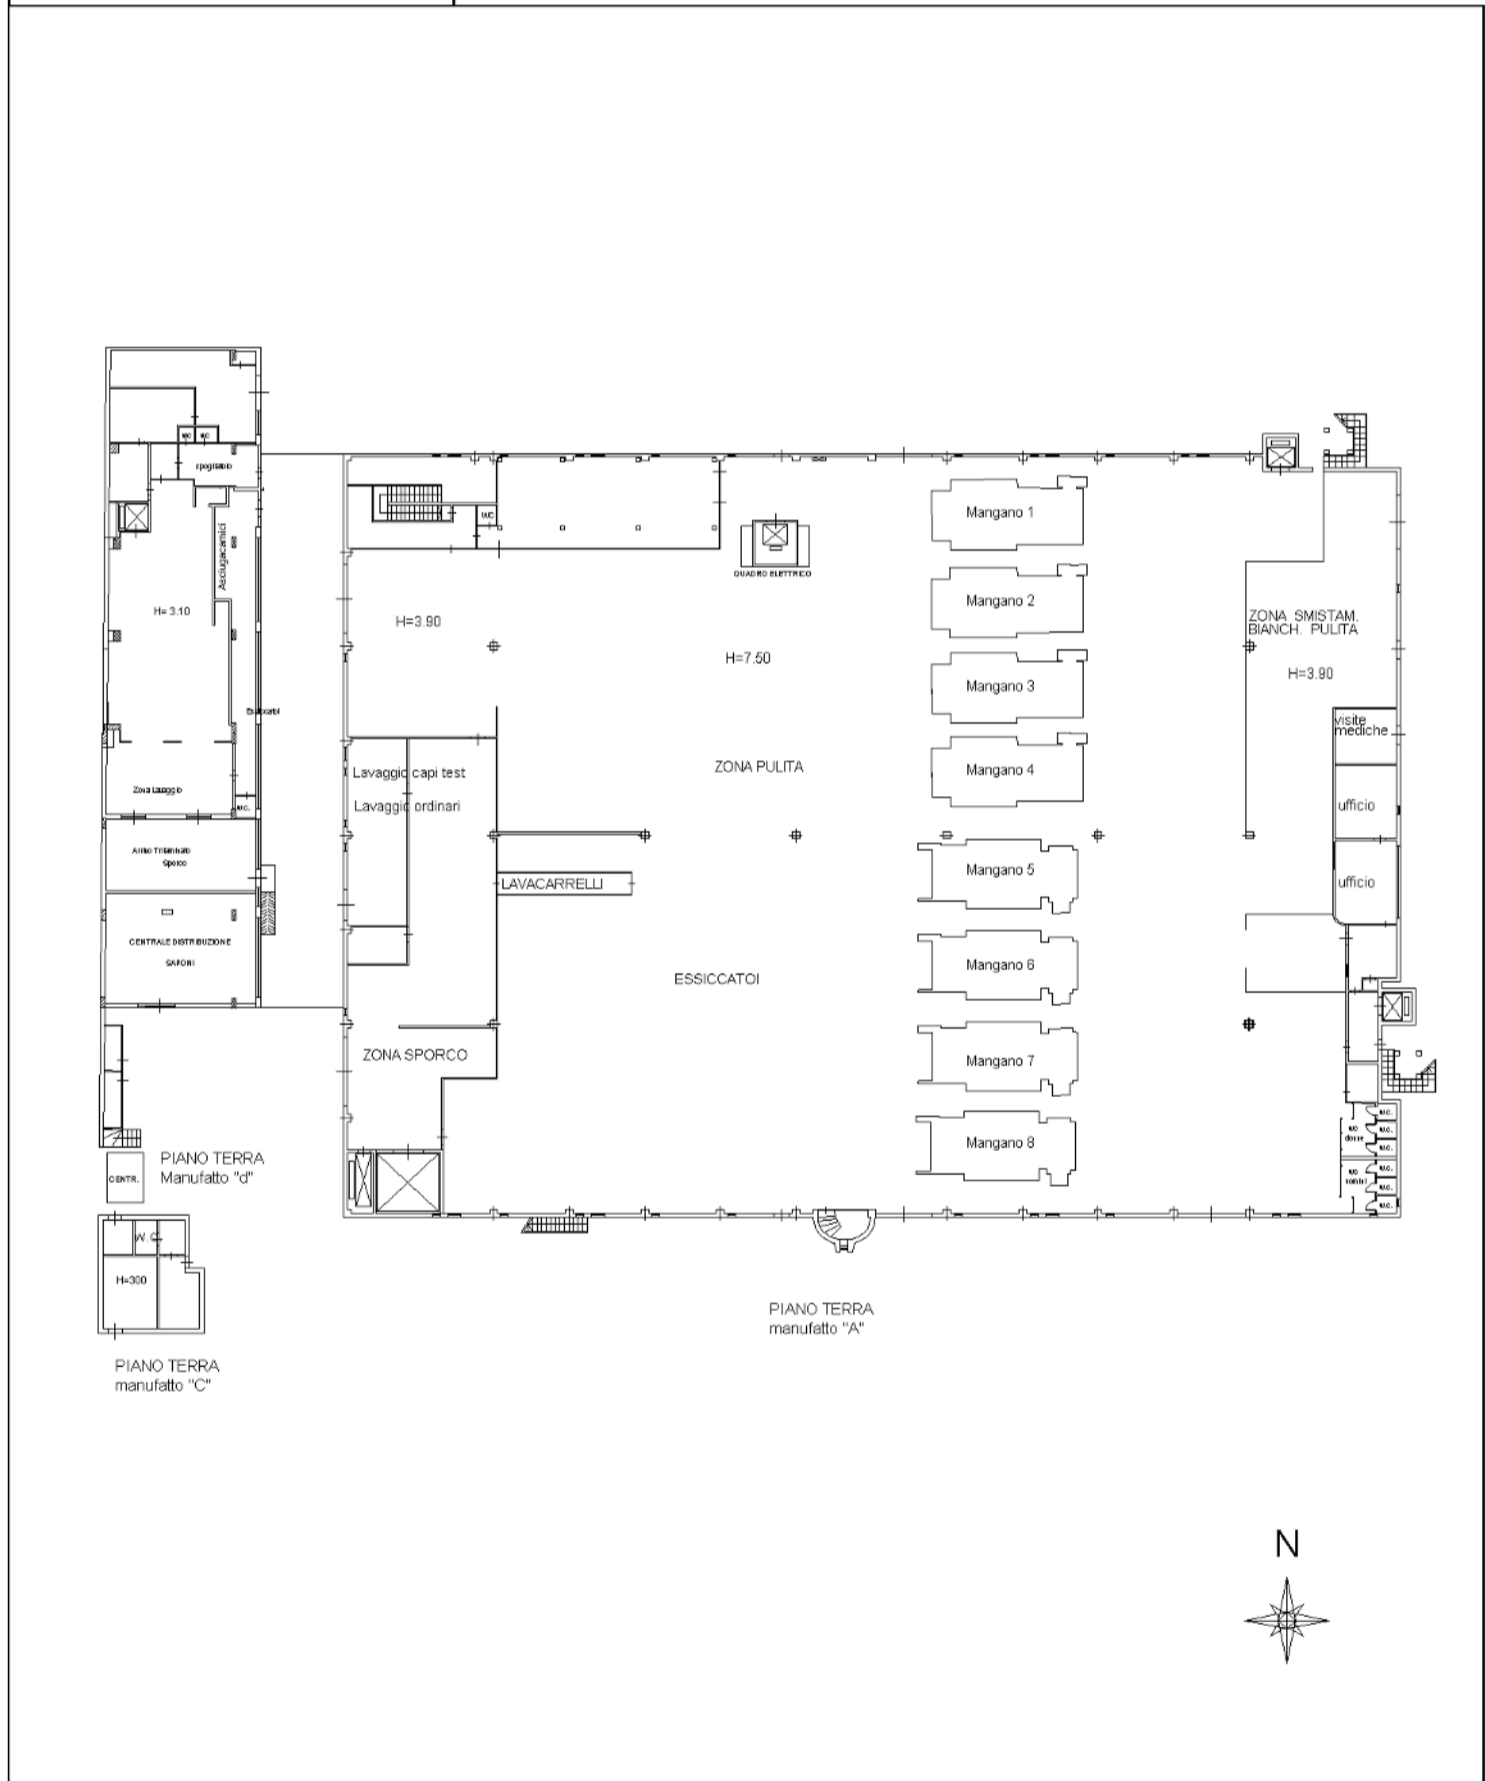

**Agenzia del Territorio
CATASTO FABBRICATI
Ufficio Provinciale di
Napoli**

Dichiarazione protocollo n. NA0954267 del 07/11/2008
Planimetria di u.i.u. in Comune di Melito Di Napoli

Via Circumvallazione Esterna

civ. SC

Identificativi Catastali:


Sezione:
Foglio: 4
Particella: 606
Subalterno: 3




Prov. Napoli

N. 5224


Scheda n. 2 Scala 1:500

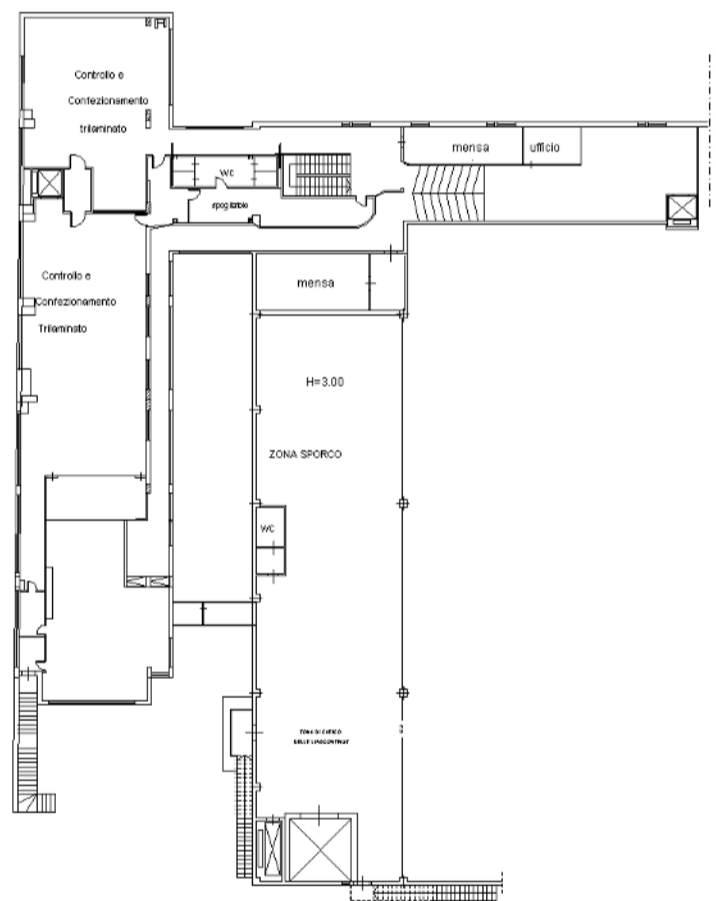

PIANO PRIMO
manufatto "A"

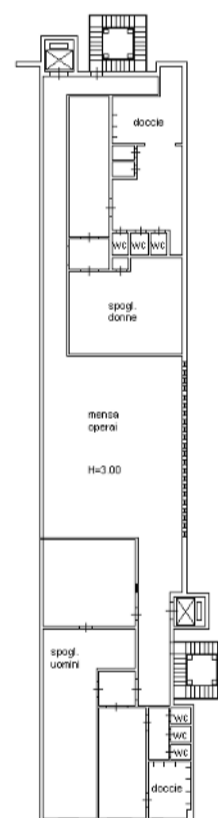


PIANO PRIMO
manufatto "A"

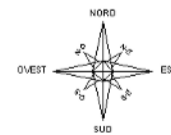

**Agenzia del Territorio
CATASTO FABBRICATI
Ufficio Provinciale di
Napoli**

Dichiarazione protocollo n. NA0954267 del 07/11/2008	
Planimetria di u.i.u. in Comune di Melito Di Napoli	
Via Circumvallazione Esterna	civ. SC
Identificativi Catastali:	
Sezione:	[REDACTED]
Foglio: 4	[REDACTED]
Particella: 606	[REDACTED]
Subalterno: 3	[REDACTED]
Prov. Napoli	N. 5224

Scheda n. 3 Scala 1:500

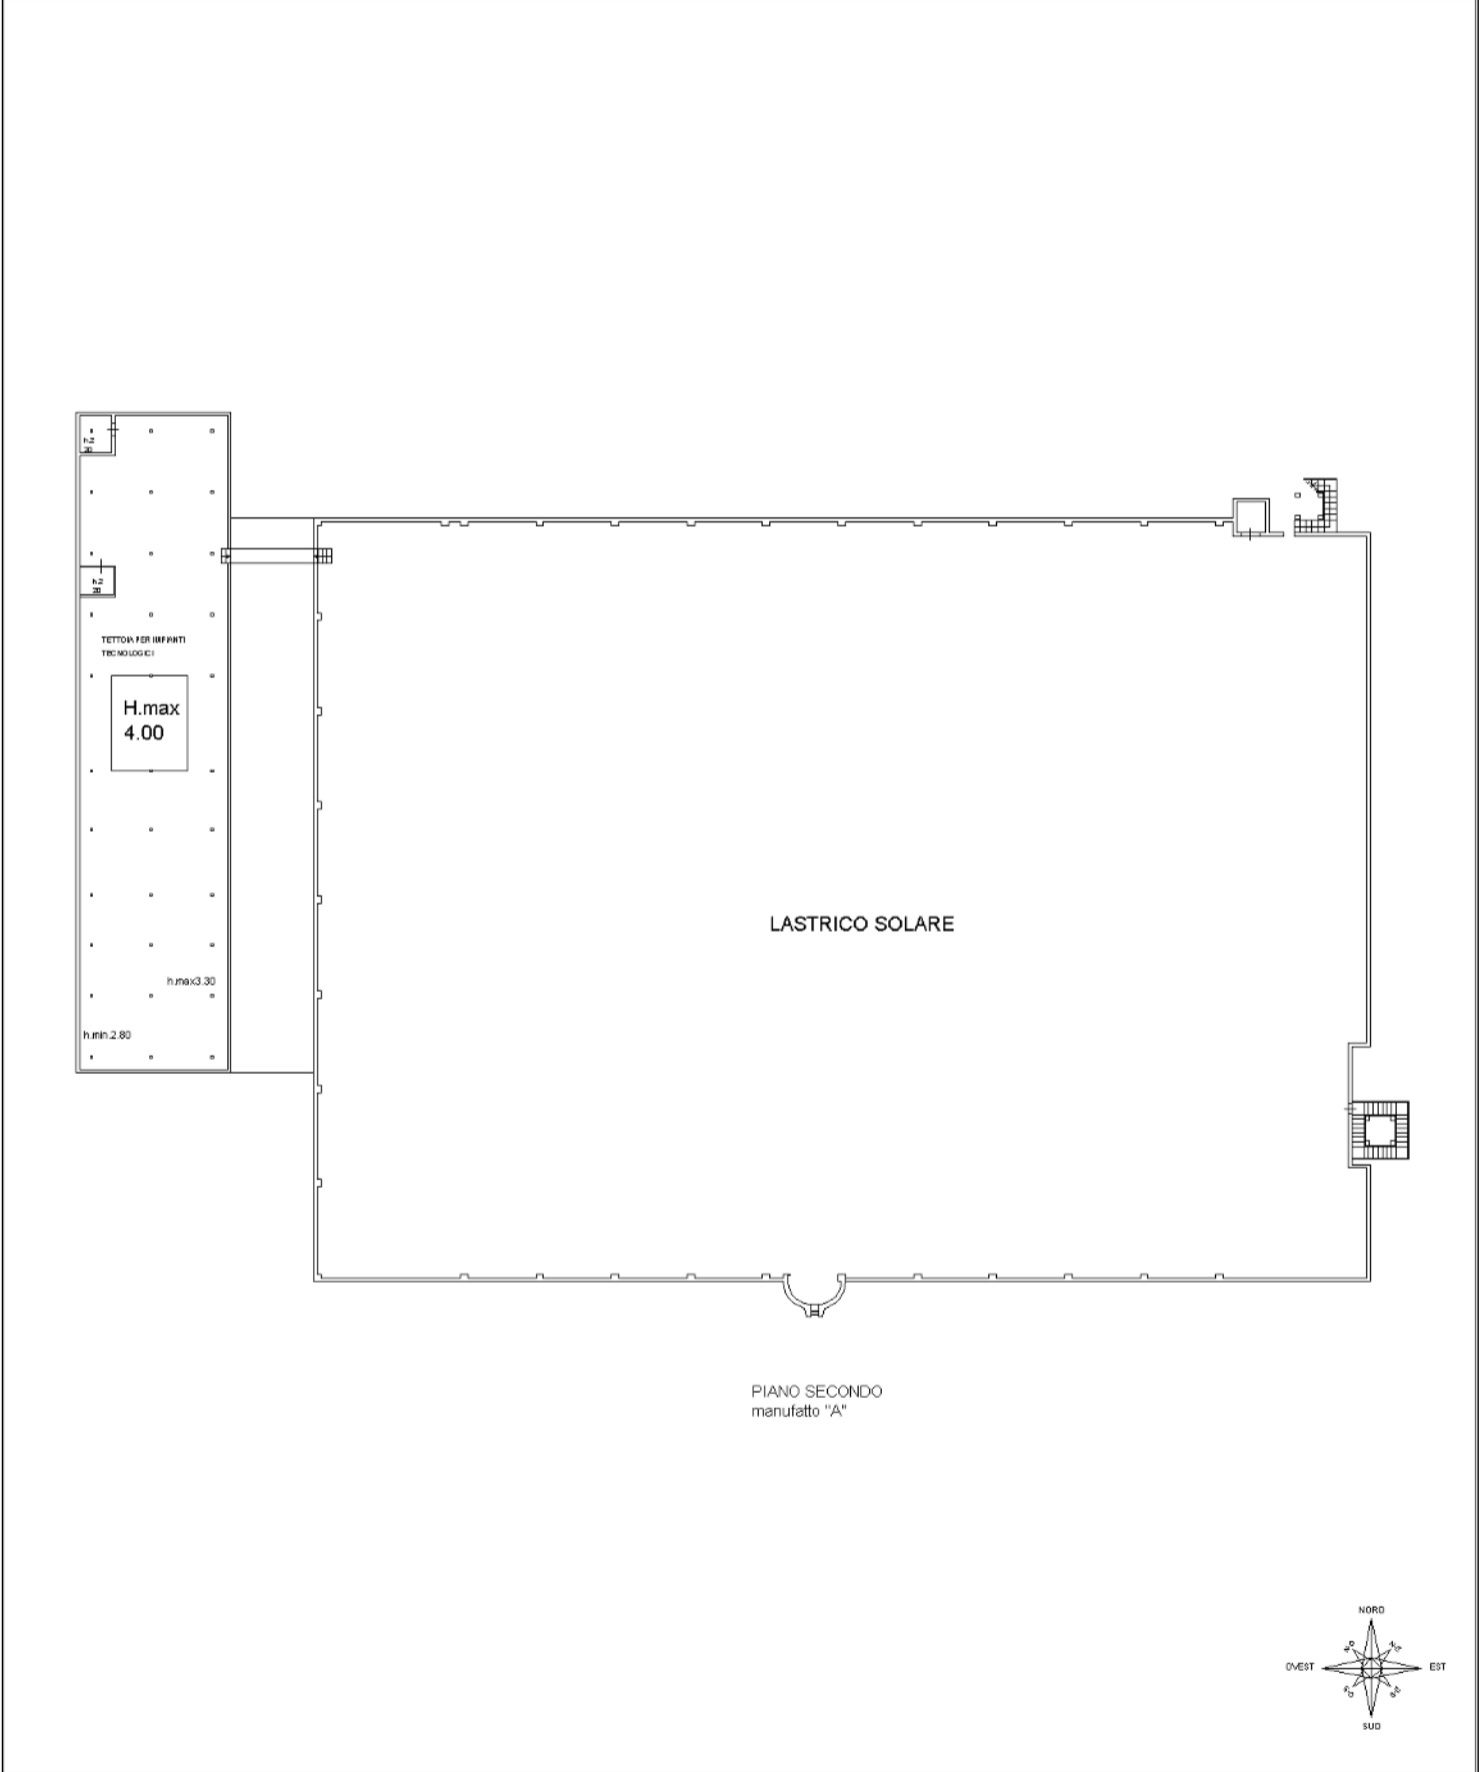

Catasto dei Fabbricati - Situazione al 22/07/2021 - Comune di MELITO DI NAPOLI (F111) - Foglio: 4 - Particella: 606 - Subalterno: 3 - piano 01
VIA ESTERNA n. SC piano: T-1-2-S1;

**Agenzia del Territorio
CATASTO FABBRICATI
Ufficio Provinciale di
Napoli**

Dichiarazione protocollo n. NA0954267 del 07/11/2008
Planimetria di u.i.u. in Comune di Melito Di Napoli

Via Circumvallazione Esterna


civ. SC

Identificativi Catastali:

Sezione:
Foglio: 4
Particella: 606
Subalterno: 3

N. 5224

Scheda n. 4 Scala 1:500

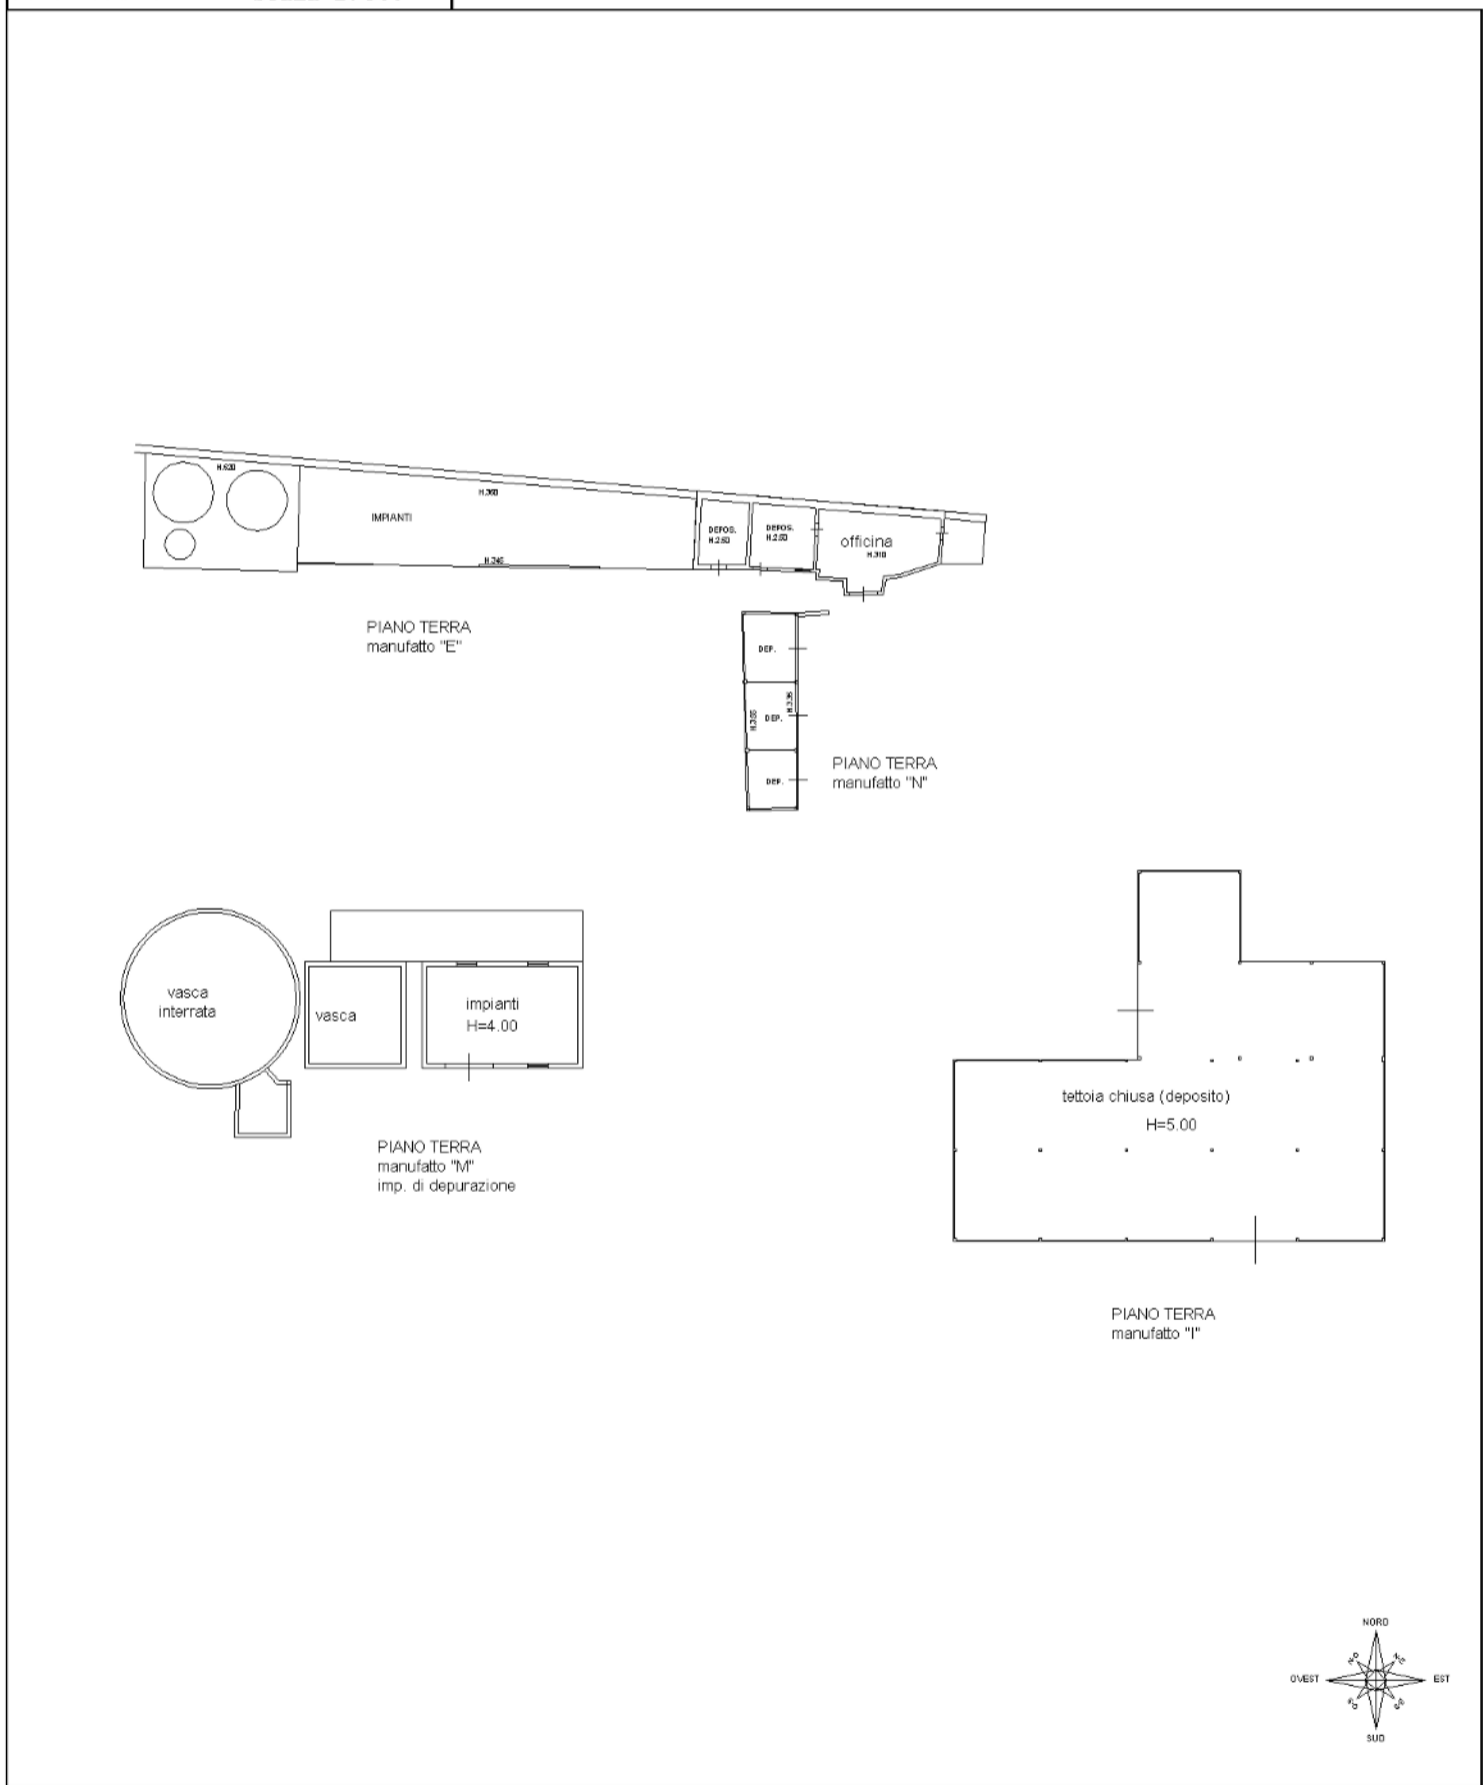

**Agenzia del Territorio
CATASTO FABBRICATI
Ufficio Provinciale di
Napoli**

Dichiarazione protocollo n. NA0954267 del 07/11/2008
Planimetria di u.i.u. in Comune di Melito Di Napoli

Via Circumvallazione Esterna

civ. SC


Identificativi Catastali:

Sezione:
Foglio: 4
Particella: 606
Subalterno: 3



N. 5224

Scheda n. 5 Scala 1:500

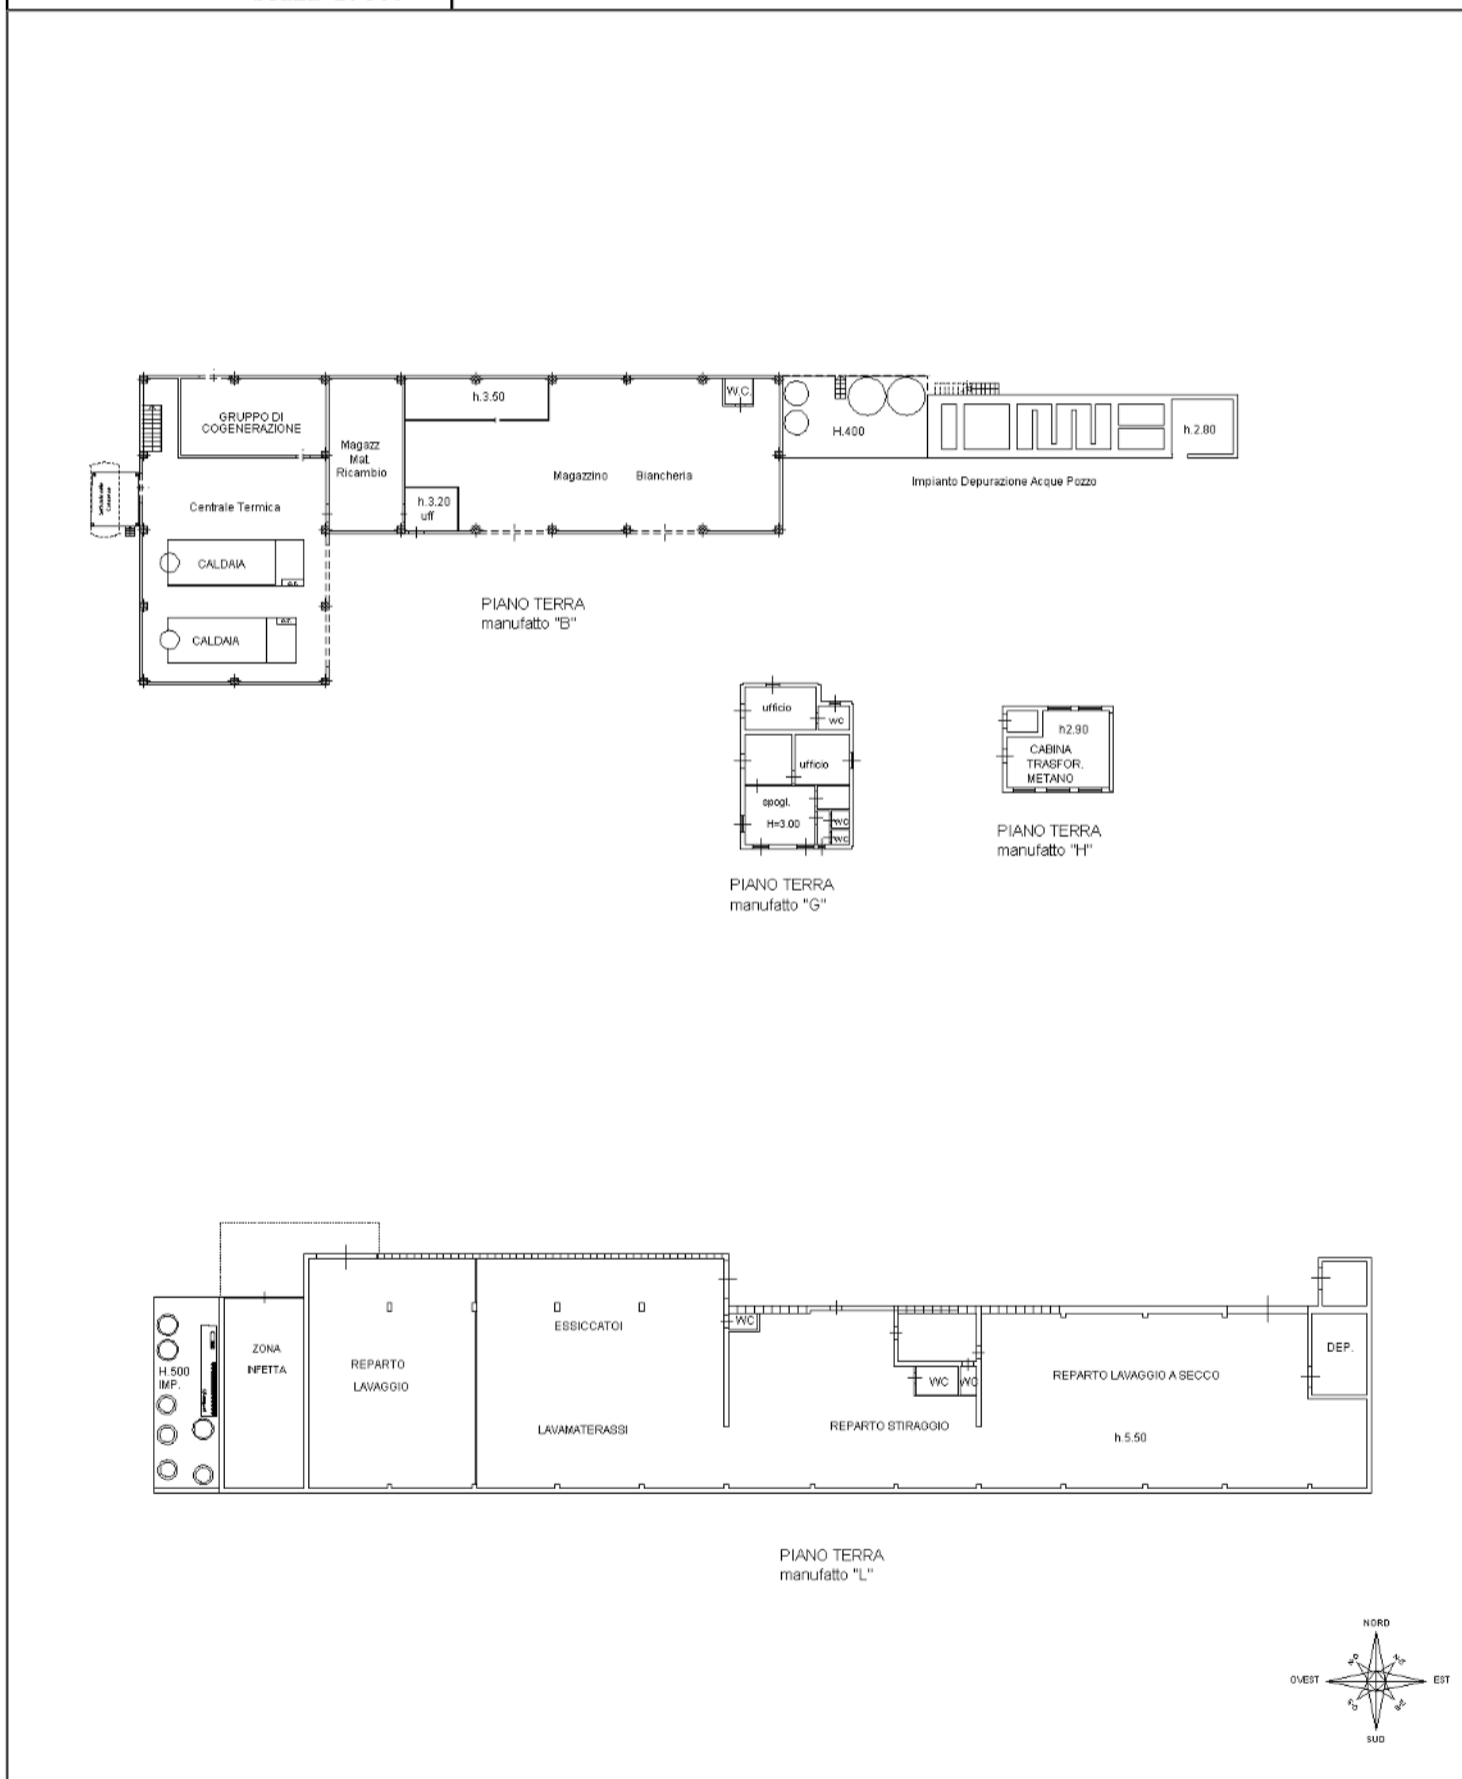

**Agenzia del Territorio
CATASTO FABBRICATI
Ufficio Provinciale di
Napoli**

Dichiarazione protocollo n. NA0954267 del 07/11/2008
Planimetria di u.i.u. in Comune di Melito Di Napoli

Via Circumvallazione Esterna

civ. SC


Identificativi Catastali:

Sezione:
Foglio: 4
Particella: 606
Subalterno: 3




N. 5224


Scheda n. 6 Scala 1:500

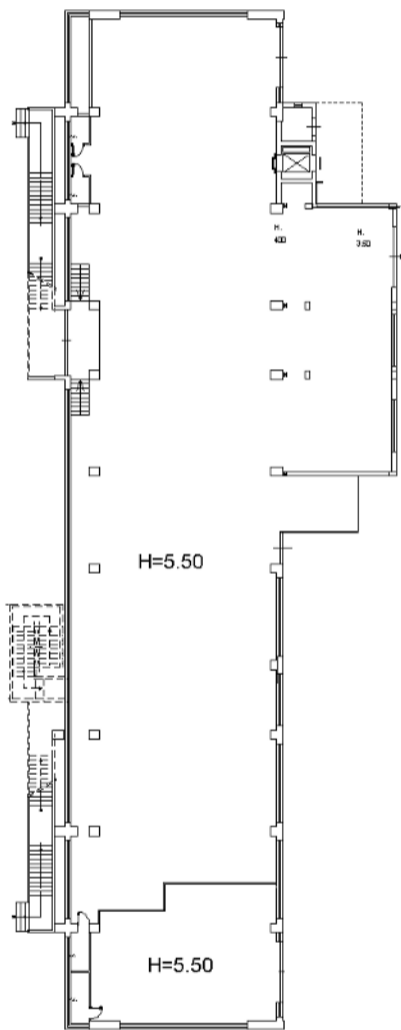


PIANO TERRA
manufatto "F"

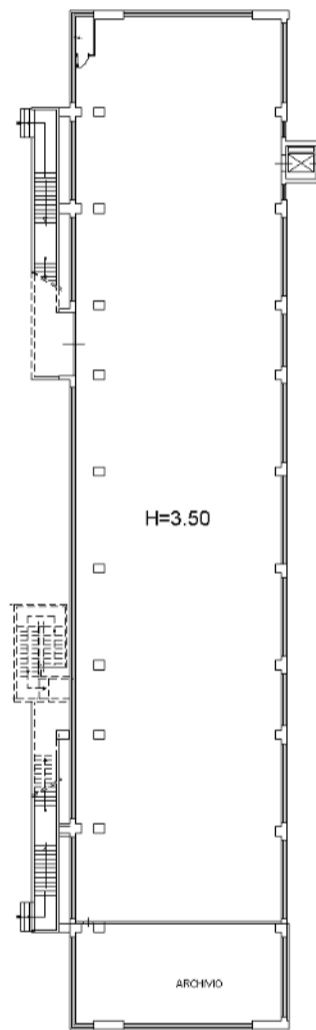

PIANO PRIMO
manufatto "F"

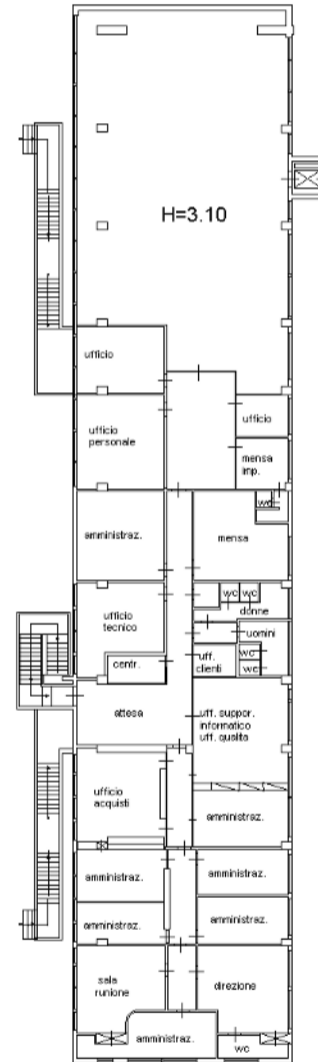

PIANO SECONDO
manufatto "F"

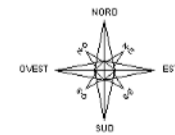

**Agenzia del Territorio
CATASTO FABBRICATI
Ufficio Provinciale di
Napoli**

Dichiarazione protocollo n. NA0954267 del 07/11/2008	
Planimetria di u.i.u. in Comune di Melito Di Napoli	
Via Circumvallazione Esterna	civ. SC
Identificativi Catastali:	
Sezione:	[REDACTED]
Foglio: 4	
Particella: 606	
Subalterno: 3	N. 5224

Scheda n. 7 Scala 1:500

