

**Agenzia del Territorio  
CATASTO FABBRICATI  
Ufficio Provinciale di  
Padova**

Dichiarazione protocollo n. 237252 del 21/08/2002

Planimetria di u.i.v. in Comune di Codevigo

Via Cavaizza Ca' Brusa'

civ. 6

Identificativi Catastali:

Sezione:  
Foglio: 2  
Particella: 180  
Subalterno: 2

Compilata da:  
Nalesso Rodolfo


Iscritto all'albo:  
Geometri

Prov. Venezia


N. 1480

Scheda n. 1      Scala 1:200

### PIANO TERRA

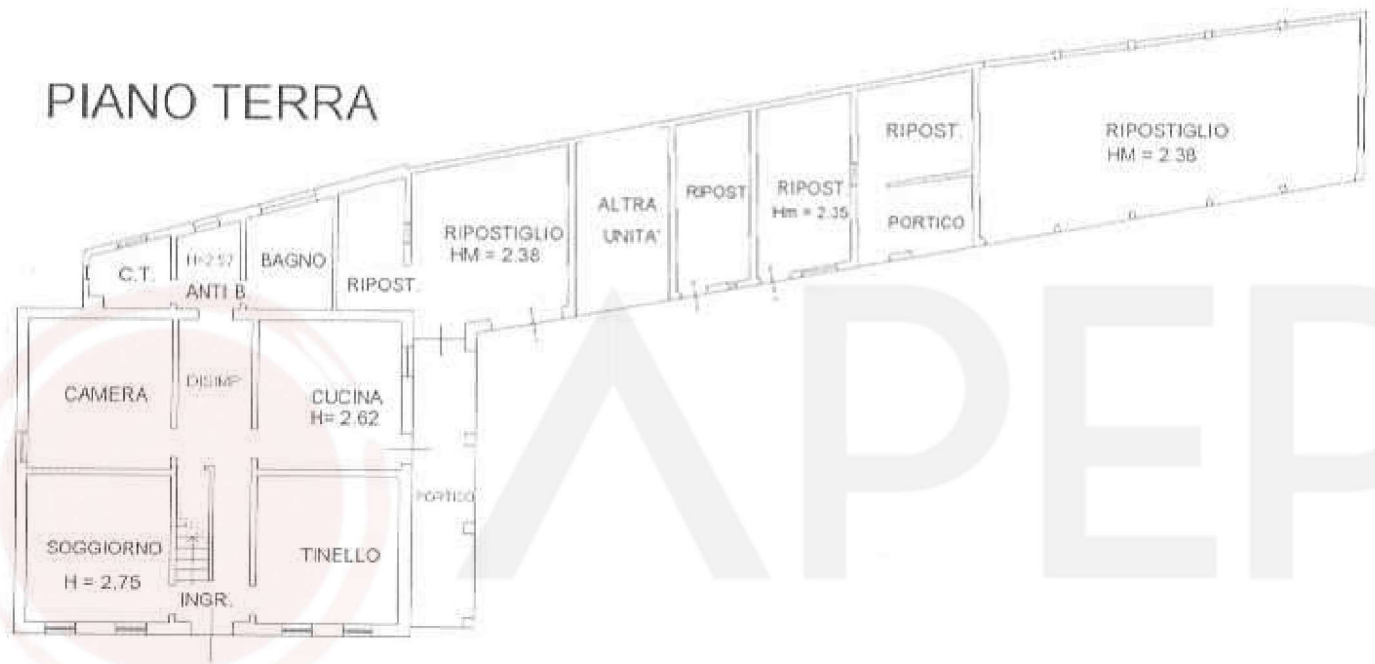

### PIANO PRIMO H = 2.75

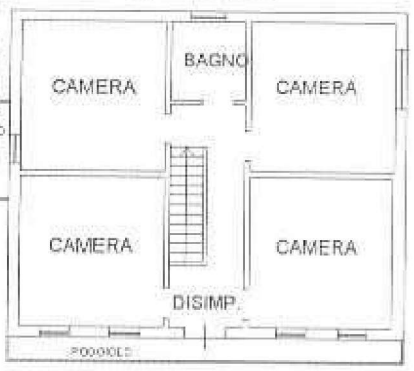

Catasto dei fabbricati - Situazione al 18/05/2011 - Comune di CODEVIGO (812) - Foglio: 2 Particella 180 - Subalterno 2 - VIA CAVAIZZA CA' BRUSA' n. 6 piano: 1-1;

Ultima Planimetria in atti

**Agenzia del Territorio  
CATASTO FABBRICATI  
Ufficio Provinciale di  
Padova**

Dichiarazione protocollo n. 237269 del 21/08/2002

Planimetria di u.i.u. in Comune di Codevigo

Via Cavaizza Ca' Brusa'

civ. 6

**Identificativi Catastali:**

Sezione:  
Foglio: 2  
Particella: 180  
Subalterno: 3

Compilata da:  
Nalesso Rodolfo

Iscritto all'albo:  
Geometri

Prov. Venezia


N. 1480

Scheda n. 1

Scala 1:200

**PIANO TERRA**

Hm = 2.35

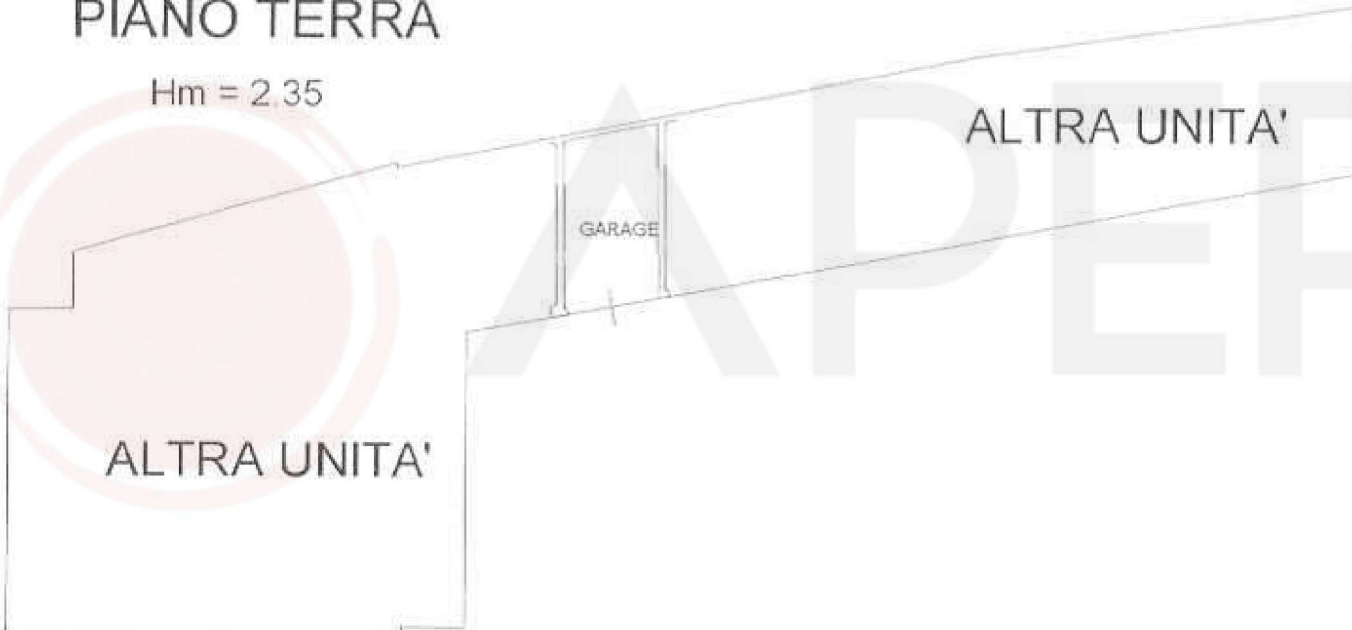

Catasto dei fabbricati - Situazione al 18/05/2011 - Comune di CODEVIGO (C812) - Foglio: 2 - Particella: 180 - Subalterno: 3 - VIA CAVAIZZA CA' BRUSA' n. 6 piano: 1;

Atta Planimetria in atti