

ALLEGATO 3)


PLANIMETRIE CATASTALI LOTTO 1

BENI IN TORRE BERETTI E CASTELLARO (PV) VIA CASSINERA 18

**Agenzia del Territorio
CATASTO FABBRICATI
Ufficio Provinciale di
Pavia**

Dichiarazione protocollo n. PV0152991 del 09/09/2004	
Planimetria di u.i.u. in Comune di Torre Beretti E Castellar	
Via Cassinera civ. 16	
Identificativi Catastali:	Compilata da:
Sezione: B	Maccagnan Giovanni
Foglio: 8	Isritto all'albo:
Particella: 637	Geometri
Subalterno: 1	Prov. Pavia N. 2758


Scheda n. 1 Scala 1:200

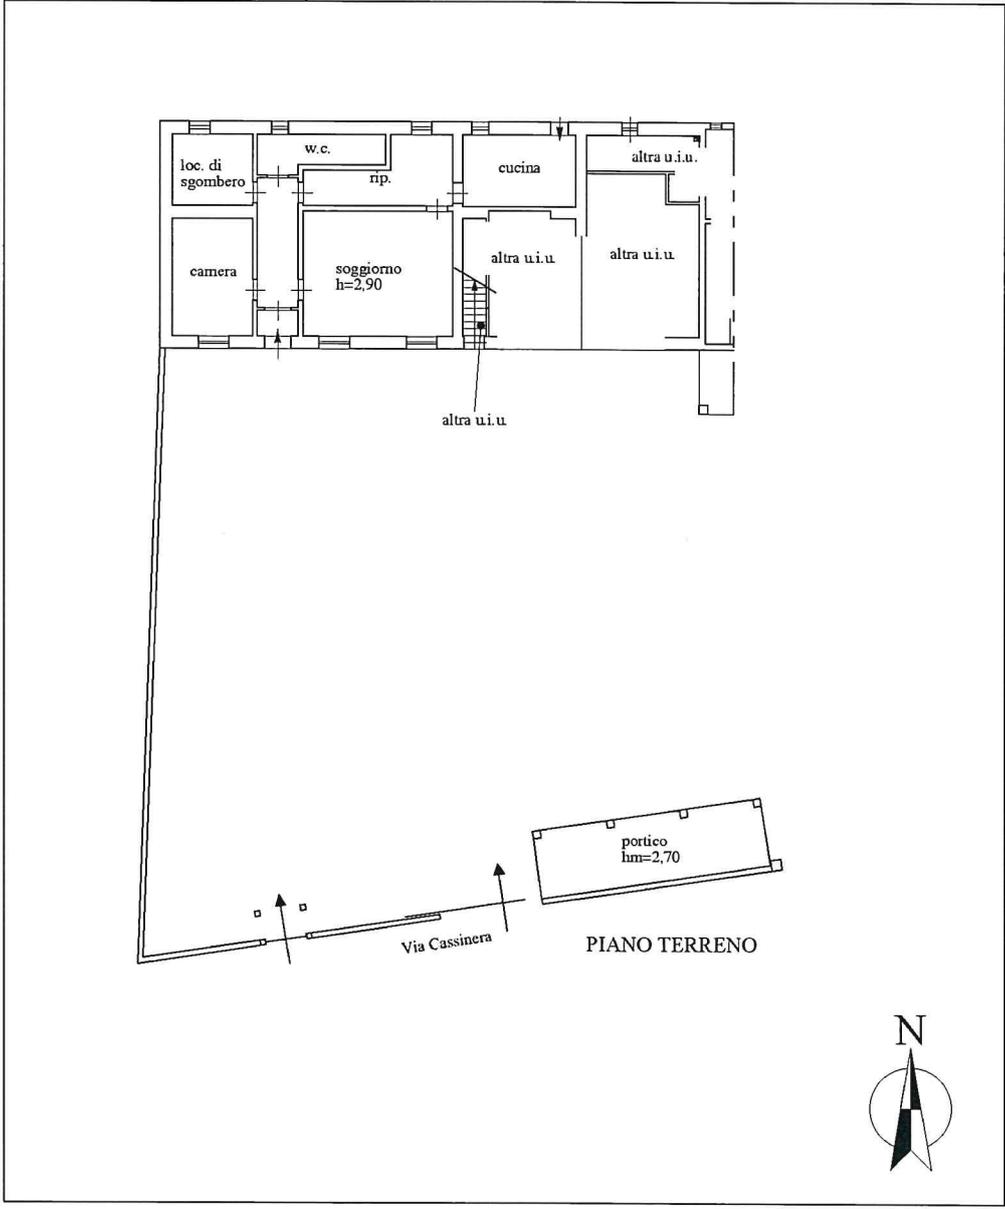

**Agenzia del Territorio
CATASTO FABBRICATI
Ufficio Provinciale di
Pavia**

Dichiarazione protocollo n. PV0152991 del 09/09/2004	
Planimetria di u.i.u. in Comune di Torre Beretti E Castellar	
Via Cassinera civ. 16	
Identificativi Catastali:	Compilata da: Maccagnan Giovanni
Sezione: B	Iscritto all'albo: Geometri
Foglio: 8	Prov. Pavia
Particella: 637	N. 2758
Subalterno: 2	

Scheda n. 1 Scala 1:200

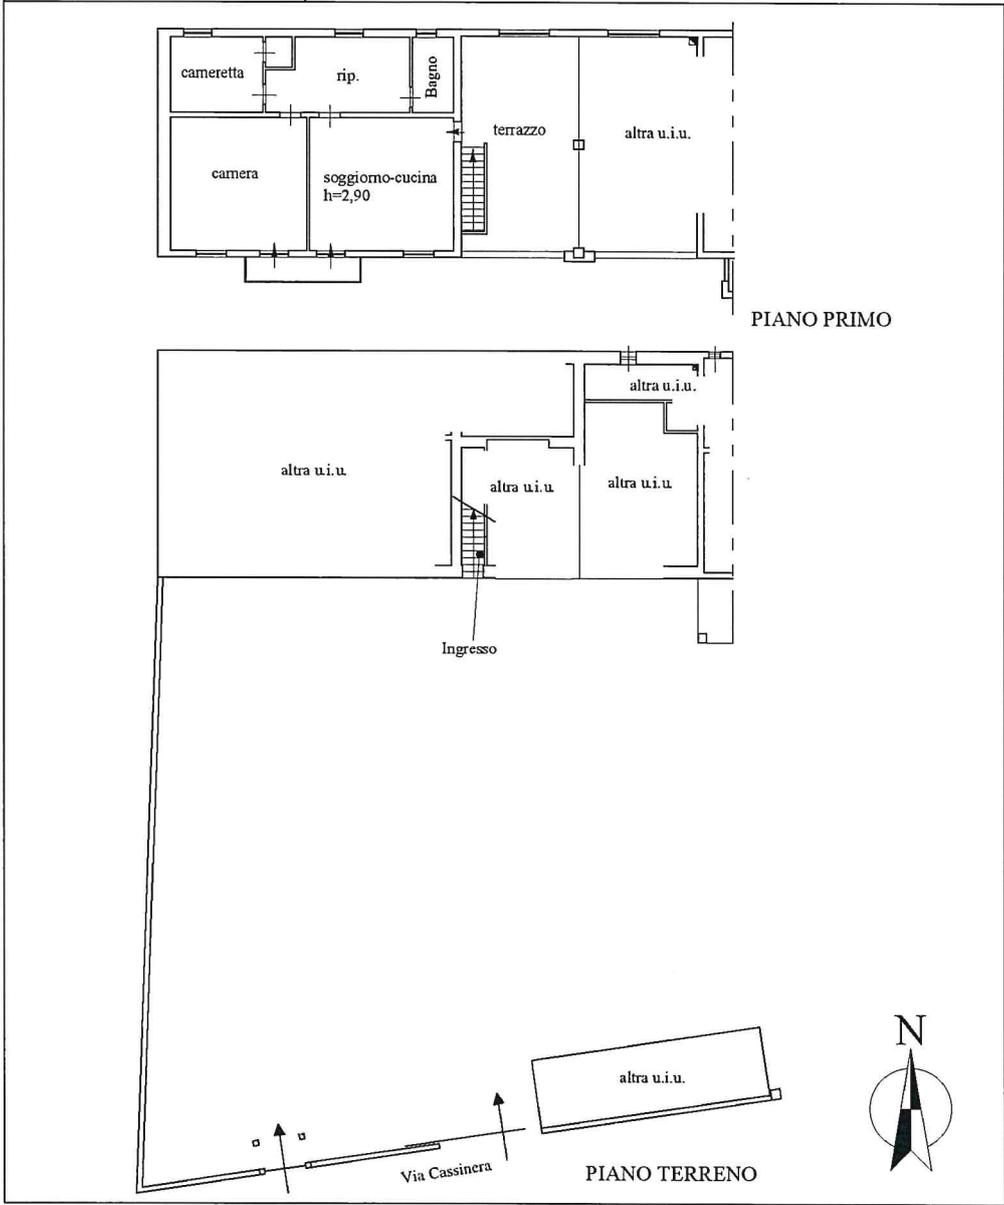

**Agenzia del Territorio
CATASTO FABBRICATI
Ufficio Provinciale di
Pavia**

Dichiarazione protocollo n. PV0152991 del 09/09/2004	
Planimetria di u.i.u. in Comune di Torre Beretti E Castellar	
Via Cassinera civ. 16	
Identificativi Catastali:	Compilata da:
Sezione: B	Maccagnan Giovanni
Foglio: 8	Iscritto all'albo:
Particella: 637	Geometri
Subalterno: 3	Prov. Pavia N. 2758

Scheda n. 1 Scala 1:200

