

**Agenzia delle Entrate**  
**CATASTO FABBRICATI**  
Ufficio provinciale di  
Milano


Dichiarazione protocollo n. MI0657157 del 09/12/2014  
Planimetria di u.i.u. in Comune di Milano  
Via Carlo Imbonati

Scala 1: 200

civ. 62/2

Identificativi Catastali:  
Sezione: 137  
Foglio: 137  
Particella: 205  
Subalterno: 832

Compilata da:  
Modica Giorgio  
Iscritto all'albo:  
Architetti  
Prov. Monza E Brianza N.1891

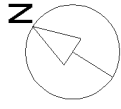


PIANO SECONDO SOTTOSTRADA  
H=2,80m

Via Imbonati

Interscapedine comune

Corsello box comune

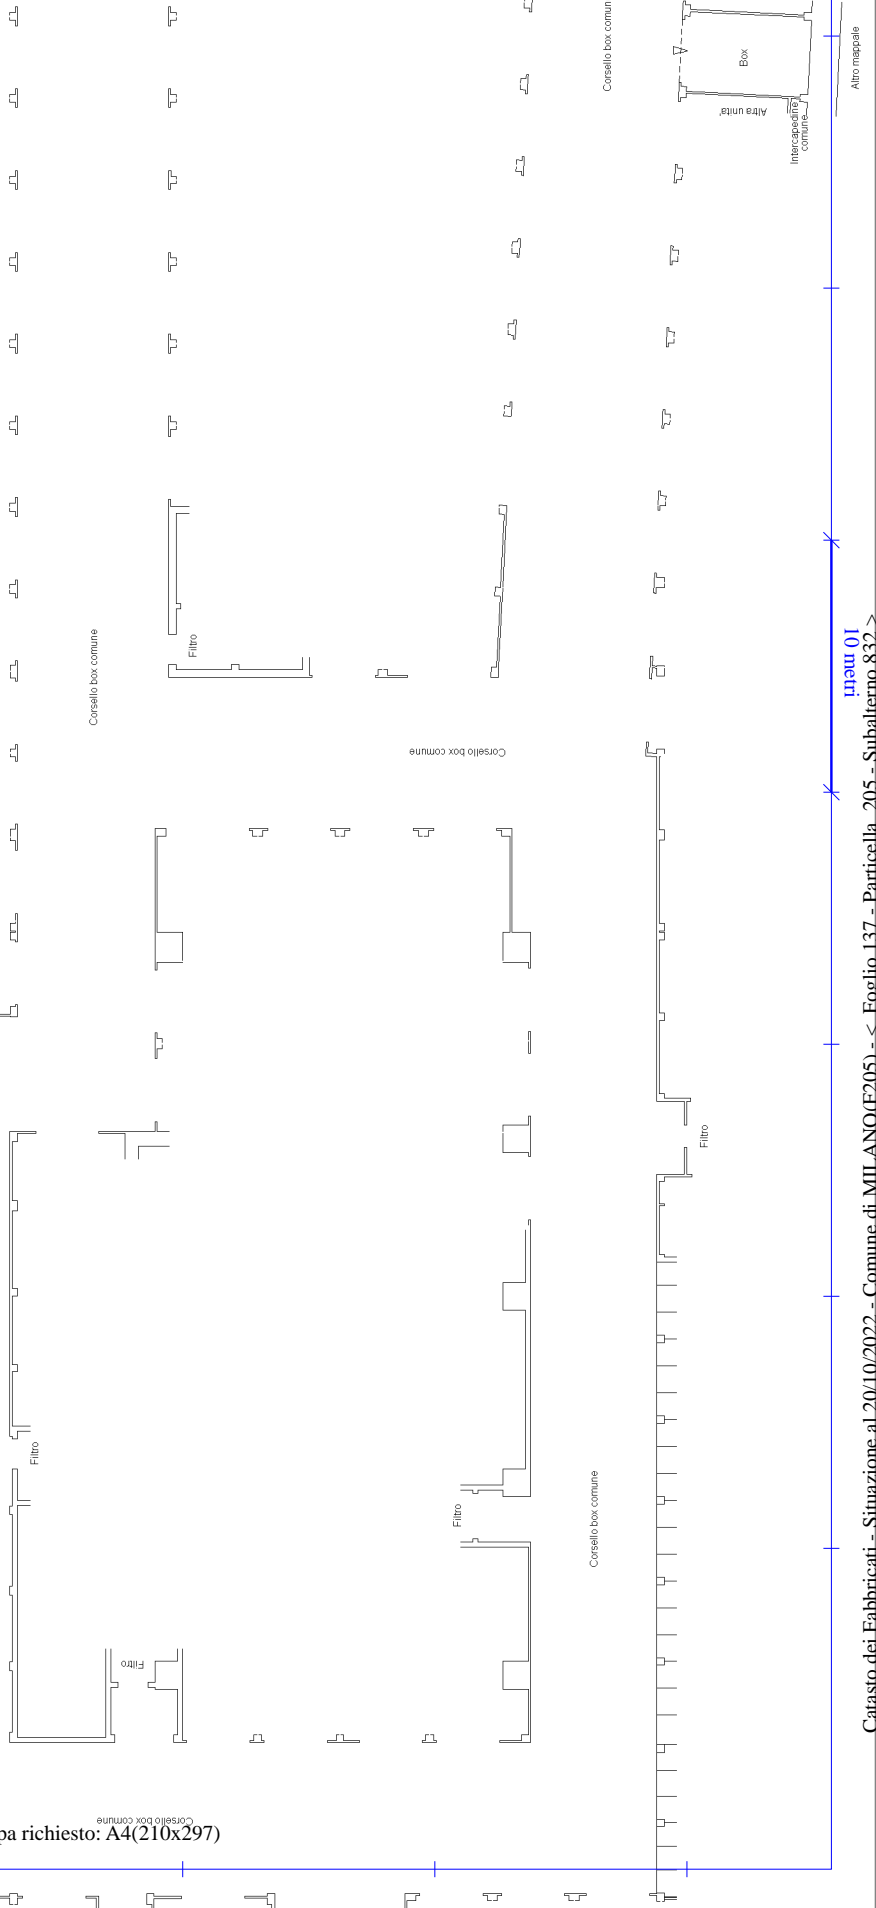

Ultima planimetria in atti