

CITTA' DI PACHINO

26 FEB. 2019

POSTA IN ARRIVO

CITTA' DI PACHINO

26 FEB. 2019

PROT. 6325

UR 3



Regione Siciliana

Al Comune di

- SUAP indirizzo
- SUE PEC/Posta E.



- Pratica edilizia _____
 del _____
 Protocollo _____
- SCIA alternativa al permesso di costruire
 - SCIA UNICA (SCIA alternativa al permesso di costruire più altre segnalazioni, comunicazioni e notifiche)
 - SCIA CONDIZIONATA (SCIA alternativa al permesso di costruire più istanze per acquisire atti di assenso)

da compilare a cura del SUE/SUAP



SEGNALAZIONE CERTIFICATA DI INIZIO ATTIVITÀ ALTERNATIVA AL PERMESSO DI COSTRUIRE

(art. 23, d.P.R. 6 giugno 2001, n. 380, sost. da art.3, comma 1, lett. g), del d.Lgs. 25 novembre 2016, n.222
 - artt. 19, 19-bis, L. 7 agosto 1990, n.241
 art.7, d.P.R. 7 settembre 2010, n. 160 - art.1, comma 1, L.R. 10 agosto 2016, n.16)

DATI DEL TITOLARE (in caso di più titolari, la sezione è ripetibile nell'allegato "SOGGETTI COINVOLTI")

Cognome e Nome [REDACTED]

codice fiscale [REDACTED]

nato a [REDACTED] prov. SR stato ITALIA

nato il [REDACTED]

residente in [REDACTED] prov. SR stato ITALIA

indirizzo c/da LARRATA n. SML C.A.P. 96018

PEC/posta elettronica _____

Telefono fisso/cellulare _____

DATI DELLA DITTA O SOCIETÀ (eventuale)

in qualità di _____

della ditta / società _____

codice fiscale / _____

p. IVA _____

Iscritta alla _____

C.C.I.A.A. di _____ prov. _____ n. _____

con sede in _____ prov. _____ indirizzo _____

PEC /posta _____

elettronica _____ C.A.P. _____

Telefono fisso / _____

cellulare _____





Città di Pachino
Provincia di Siracusa

SETTORE V° - Urbanistica

Prot. llo n. 14619

Pachino li 16 MAG 2019

ALLA DITTA [REDACTED]
C/DA CARRATA SNC
96018 PACHINO SR

E, p.c. ALL' [REDACTED]
96018 PACHINO SR

Oggetto: Pratica Edilizia n. 46/2019 mediante SCIA.
Verifica di conformità.-

IL DIRIGENTE DEL SETTORE V

Certifica il ricevimento della pratica edilizia mediante SCIA, intestata alla S.V. in data 26/02/2019 prot. n.6325, avente per oggetto, "Cambio di destinazione d'uso" da Deposito attrezzi agricoli a Magazzino, per la lavorazione di prodotti agricoli, senza opere edili in zona "E" Verde Agricolo, immobile posto in Pachino, in c/da Carrata, censito in catasto al F.19 p.lla n.2300.

VISTA la relazione e gli elaborati grafici;

VISTO il parere favorevole dell'Ufficio Tecnico Comunale del 06/05/2019;

VISTO l'Autocertificazione sulle norme igienico sanitarie presentata dal Tecnico in data 22/02/2019;

Considerato che la SCIA è un atto privato di autoresponsabilità della ditta e del tecnico progettista, che si assumono la piena responsabilità attraverso autocertificazioni;

VISTO la lettera affidamento incarico al professionista ai sensi L.R. 1/2019 art. 36 comma 1 del 08/02/2019;

Considerato che l'area ricade in zona "E" Verde Agricolo del PRG vigente;

VISTA la documentazione tecnica a firma del progettista [REDACTED]

VISTA la documentazione presentata dalla ditta Comproprietari [REDACTED]

VISTA la dichiarazione sostitutiva redatta dall' [REDACTED] in data 13/05/2019, ai sensi dell'art. 36 L.R. n. 1/2019, attestante il pagamento della correlata spettanza da parte del committente;

ATTESTA

Che la presente comunicazione, unita alla copia della SCIA completa di tutti gli elaborati presentati in Comune costituisce la sussistenza del titolo a realizzare i lavori.

IL DIRIGENTE V° SETTORE
[REDACTED]

RELATA DI CONSEGNA

L'anno duemiladiciannove, il giorno 16 del mese di MAGGIO in Pachino.

Il sottoscritto Sig. [REDACTED] dichiara di aver ricevuto l'atto di cui sopra per averne legale conoscenza e scienza per ogni effetto di legge.

IL RICEVENTE
[REDACTED]

il Tecnico incaricato

COMUNE DI PACHINO

(PROVINCIA DI SIRACUSA)



ELABORATI DI PROGETTO

RELAZIONE TECNICA ED IGIENICO SANIT.

STRALCIO P.R.G. scala 1:5000

STRALCIO CATASTALE scala 1:4000

PLANIMETRIA UBICAZIONE scala 1:1000

TAVOLE PROGETTO scala 1:100

OGGETTO:

Richiesta di Autorizzazione Edilizia per il Cambio di Destinazione d'Uso senza modifiche, da magazzino-deposito attrezzature agricole a magazzino-deposito per lavorazione prodotti agricoli e vendita all'ingrosso, inerente un capannone sito nel comune di Pachino (SR) in contrada Carrata.

Comune di Pachino
UFFICIO TECNICO

RICEVUTO
4 APR. 2019

N. 46/2019

Restituito


TAVOLA N°

1

COMMITTENTE:

[REDACTED]

PROGETTISTA:

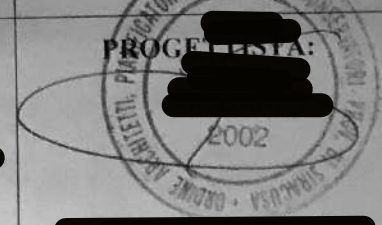


2002

PROGETTO

ALTRA DITTA

B

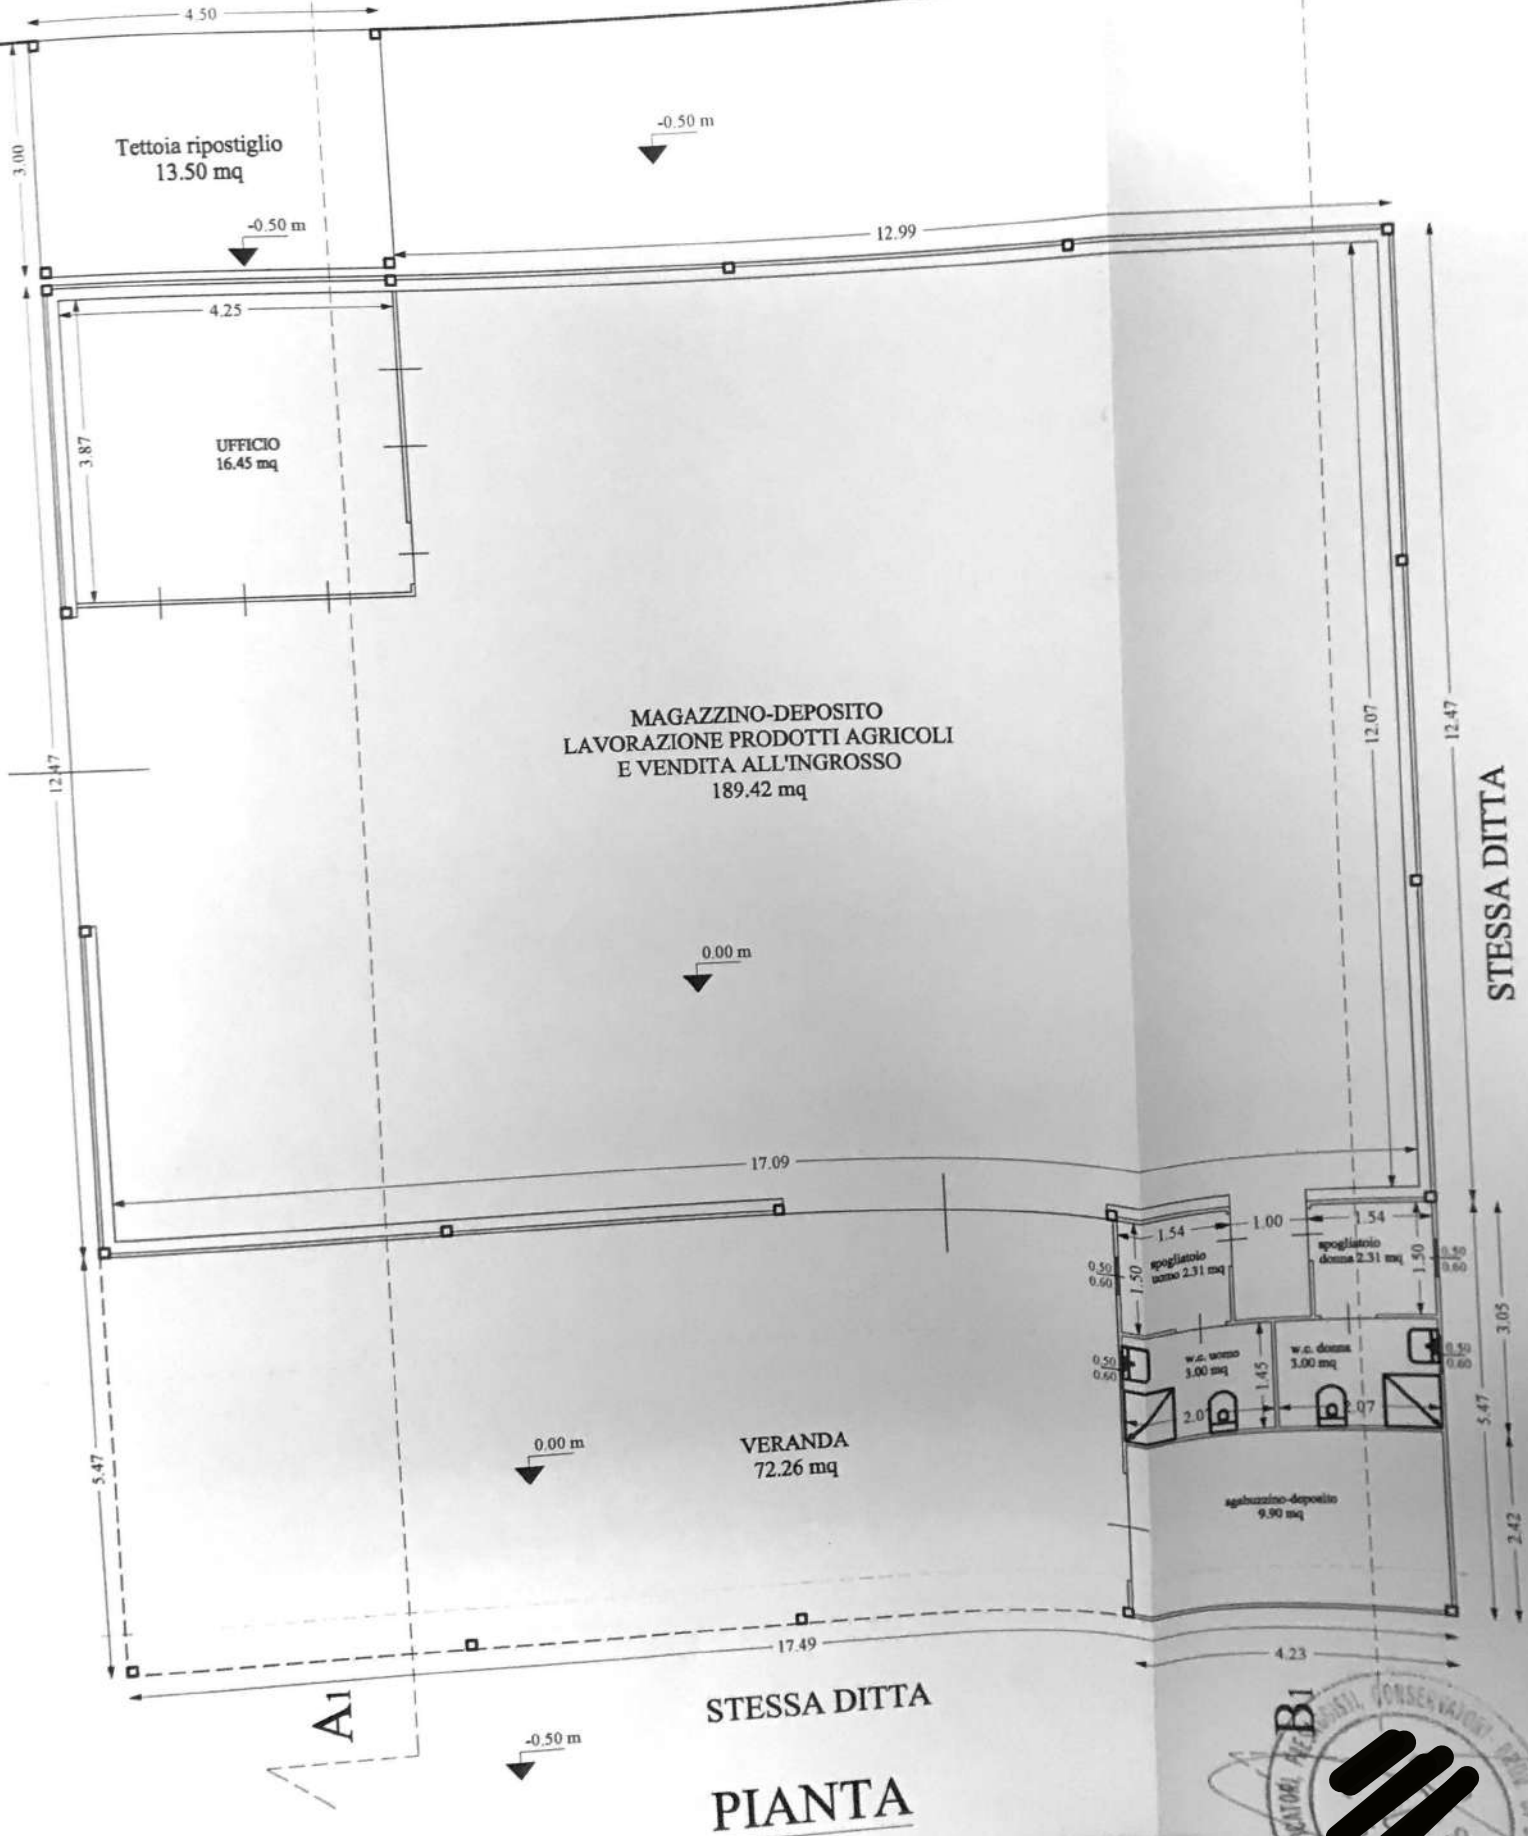

STESSA DITTA

STESSA DITTA

PIANTA



STATO DI FATTO

