

Agenzia delle Entrate
CATASTO FABBRICATI
Ufficio Provinciale di
Firenze

Dichiarazione protocollo n. F10108698 del 31/07/2017

Planimetria di u.i.ù. in Comune di Montaione

Via S. Vivaldo

civ. 15

Identificativi Catastali:

Sezione:

Foglio: 87

Particella: 85

Subalterno: 1

Compilata da:
Sabia Donato

Iscritto all'albo:
Architetti

Prov. Firenze


N. 4159

Scheda n. 1

Scala 1:200

via San Vivaldo


f. 87 part. 85 s. 501

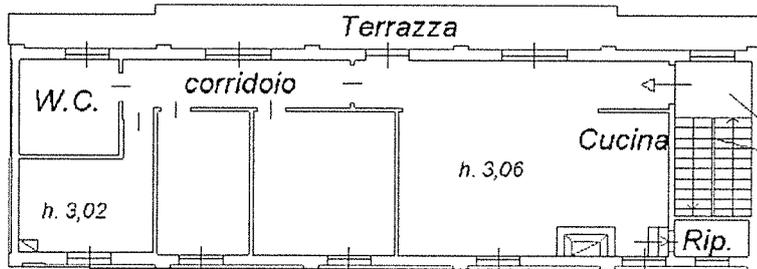

f. 87 part. 85 s. 501

PIANO PRIMO

NORD

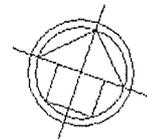

Ultima planimetria in atti

Data: 31/07/2017 - n. T250775 - Richiedente: SBADNT62H27A743H

Totale schede: 1 - Formato di acquisizione: A4(210x297) - Formato stampa richiesto: A4(210x297)

Catasto dei Fabbricati - Situazione al 31/07/2017 - Comune di MONTAIONE (F398) - < Foglio: 87 - Particella: 85 - Subalterno: 1 >
Firmato DA: [signature] MONTAIONECONSOLIDAPRMOBAP EC S.P.A. NG CA 3 Serial#: 3d97e7d823398ef99d1f93336591b121



Agenzia delle Entrate
CATASTO FABBRICATI
Ufficio Provinciale di
Firenze

Dichiarazione protocollata n. F10108698 del 31/07/2017

Planimetria di u.i.u. in Comune di Montaione

Via S. Vivaldo

civ. 15

Identificativi Catastali:

Sezione:

Foglio: 87

Particella: 85

Subalterno: 2

Compilata da:
Sabia Donato

Iscritto all'albo:
Architetti

Prov. Firenze


N. 4159

Scheda n. 1

Scala 1:200


via San Vivaldo

foglio 87 part. 85

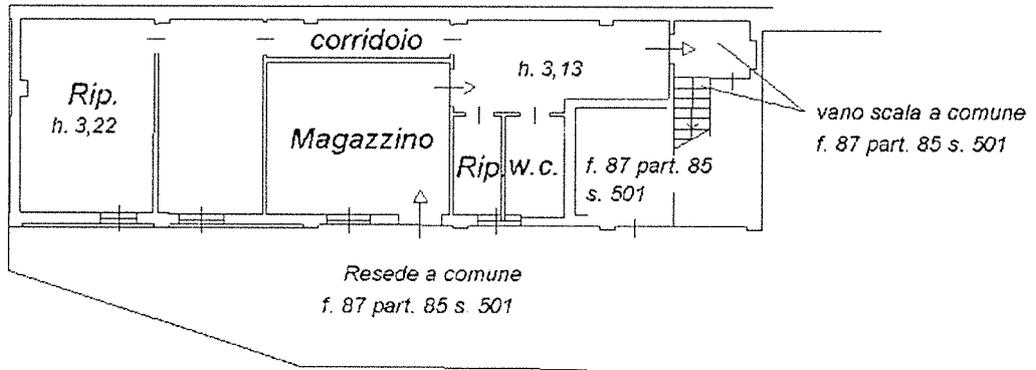

PIANO SEMINTERRATO

NORD

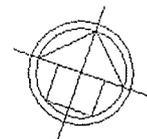

Ultima planimetria in atti

Data: 31/07/2017 - n. T250779 - Richiedente: SBADNT62H27A743H

Totale schede: 1 - Formato di acquisizione: A4(210x297) - Formato stampa richiesto: A4(210x297)

Catasto dei Fabbricati - Situazione al 31/07/2017 - Comune di MONTAIONE (F398) - Foglio: 87 - Particella: 85 - Subalterno: 2 >

Firmato DA: **ISABELLA BONATI** Dato: 31/07/2017 10:58:58 C S.P.A. NG CA 3 Serial#: 3d97e7d823398ef99df193336591b121

