

**Agenzia delle Entrate
CATASTO FABBRICATI
Ufficio Provinciale di
Bergamo**

Dichiarazione protocollo n. BG0106166 del 09/08/2023

Comune di Seriate

Via Francesco Petrarca

civ. 4/A

Identificativi Catastali:

Sezione:

Foglio: 3

Particella: 11081

Subalterno: 708

Compilata da:

Bizioli Maurizio

Iscritto all'albo:

Geometri

Prov. Bergamo


N. 2151

Planimetria

Scheda n. 1

Scala 1:200

PIANO 1° SOTTOSTRADA h.2.80

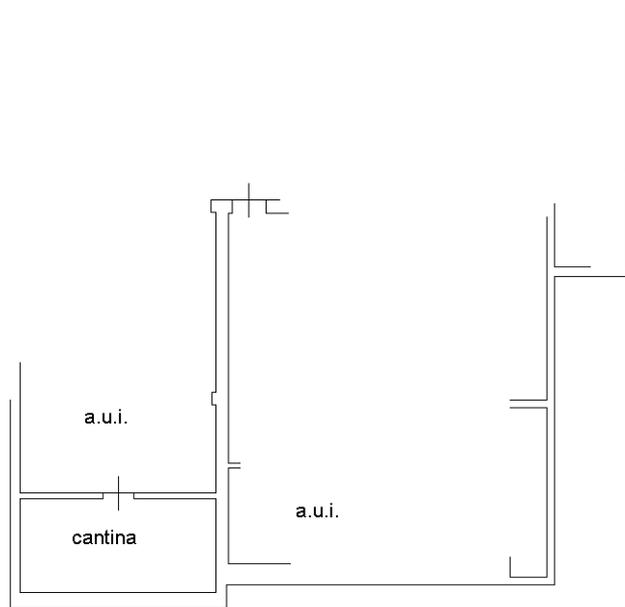

Ultima planimetria in atti