



Foglio 12
 Comune: MTA POLICORO
 Scala originale: 1:4000
 Dimensione cornice: 069,000 x 756,001 M. Proiezione Pratica 1911089 2002
 24-N°-2023 11 5-5



1111089 2002
 24-N°-2023 11 5-5

Foglio 12
 Comune: MTA POLICORO
 Scala originale: 1:4000
 Dimensione cornice: 069,000 x 756,001 M. Proiezione Pratica 1911089 2002


24-N°-2023 11 5-5

ELABORAZIONE PLANIMETRICA	
Compilato da:	ACQUAPURA DOMENICO
Proietta all'albo:	Geometra
N. 2004	Prov. Cosenza


Agenzia del Territorio
CATASTO FABBRICATI
 Ufficio Provinciale di
 Matera

Comune di Pollicoro	Sezione:	Foglio: 2	Particella: 1159	Protocollo n. MT0161746 del 03/08/2010
Dimostrazione grafica dei subaltri				Scala 1 : 500
Tipo Mappale n. 180942		del 02/08/2010		

Via Montegrappa

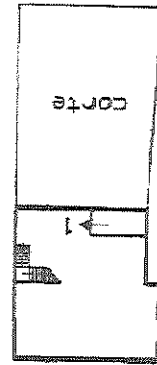

PIANO TERRA
con corte annessa

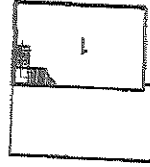


PIANO PRIMO



Ultima planimetria in atti
 Data: 24/11/2023 - n. 1211175 - Richiedente: Teomanico
 Note schede: 1 - Formale di acquisizione: A4(210x297) - Formale stampa richiesta: A4(210x297) - Formato di scala con ilizabile



Circolo dei Fabbricanti - Situazione al 24/11/2023 - Comune di POLICORO (7861) - Foglio 3 - Particella 1159 - Subalunno 1
 Firmato Da: **ABBAZZANO FABBRICANTI ASSOCIATI** - ARUBAPEC S.P.A. NG CA 3 Serial#: 3d4ee34d0181738ee0050653d0518d4f

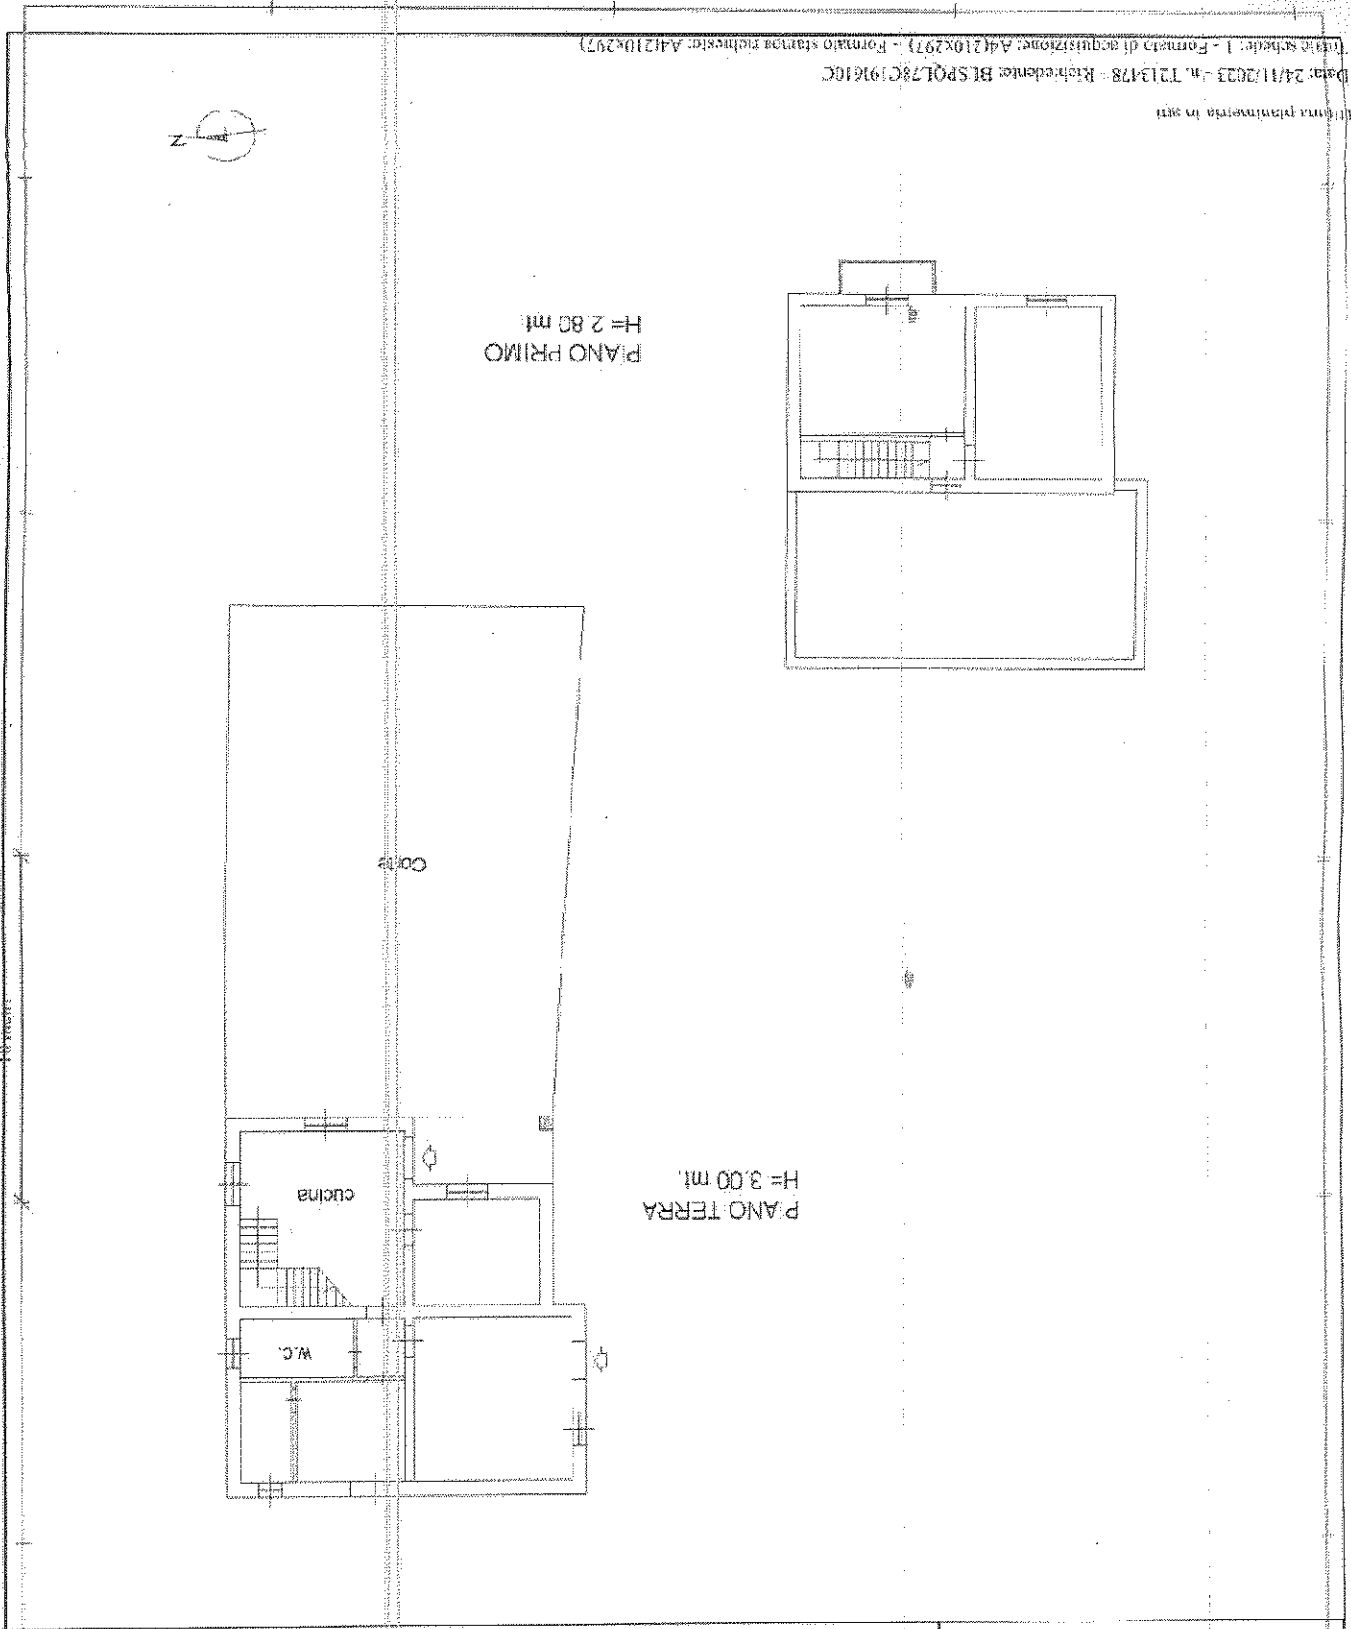

Data: 24/11/2023 - n. 1213478 - Richiedente: BLSPOL78C191610C
 Tipo Scheda: 1 - Forma di acquisizione: Ad (210x297) - Formato stampa richiesta: A4(210x297)

Dichiarazione protocollata n. MT0161746del 03/08/2010 Pianimetria di n.l.r. in Comune di Policoro Via Montegrappa G.L.T. 12		Completata da: Volnuptura Domenico Ingegnere Geometri Prov. Cosenza N. 2004	
Identificativi Catastali: Sezione: Foglio: 3 Particella: 1159 Subalunno: 1		Scheda n. 1 Scala 1:200	

Agenzia del Territorio
CATASTO FABBRICATI
Ufficio Provinciale di
Matera

Data: 24/11/2023 - n. 1213478 - Richiedente: BLSPOL78C191610C

ELABORATO PLANIMETRICO

Compilato da:
Agnasina Domenico
Iscriito all'Albo:
Geometri
Prov. Cosenza
N. 02004

Comune di Policozzo
Sezione: 3
Foglio: 3
Particella: 1384
Protocollo n. MT0091924 del 14/11/2017
Tipo Mappa n. 91446 del 13/11/2017

Scala 1 : 500

Dimostrazione grafica del subalterno

Offina planimetria in ato

Data: 24/11/2023 - n. 1212131 - Richiedente: Telematico

**Agenzia delle Entrate
CATASTO FABBRICATI
Ufficio Provinciale di
Matera**

