

Agenzia delle Entrate
CATASTO FABBRICATI
Ufficio Provinciale di
Milano

Dichiarazione protocollo n. MI0505337 del 23/11/2017

Planimetria di u.i.u. in Comune di Corsico

Via Raffaello Sanzio

civ. 9

Identificativi Catastali:

Sezione:
Foglio: 18
Particella: 624
Subalterno: 66

Compilata da:
Formenti Fabio

Iscritto all'albo:
Architetti

Prov. Milano


N. 17013

Scheda n. 1

Scala 1:200


PIANO OTTAVO

altezza h 3,30 m

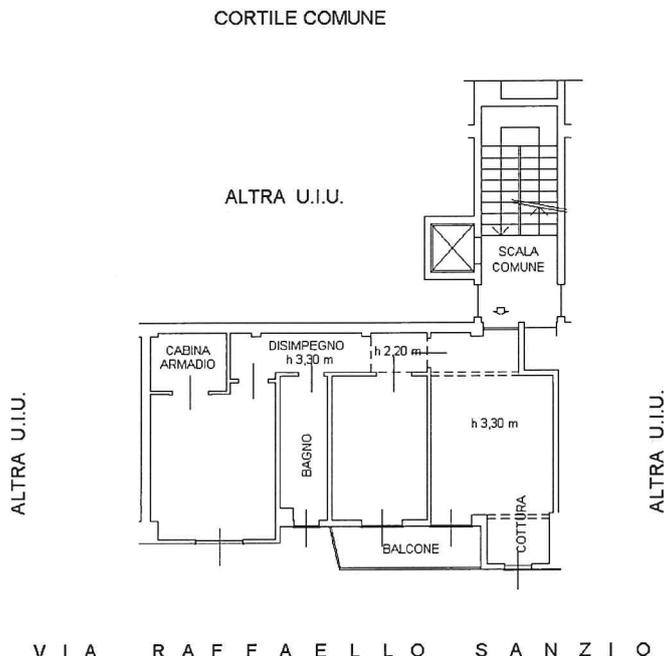

PIANO PRIMO INTERRATO

altezza h 2,10 m

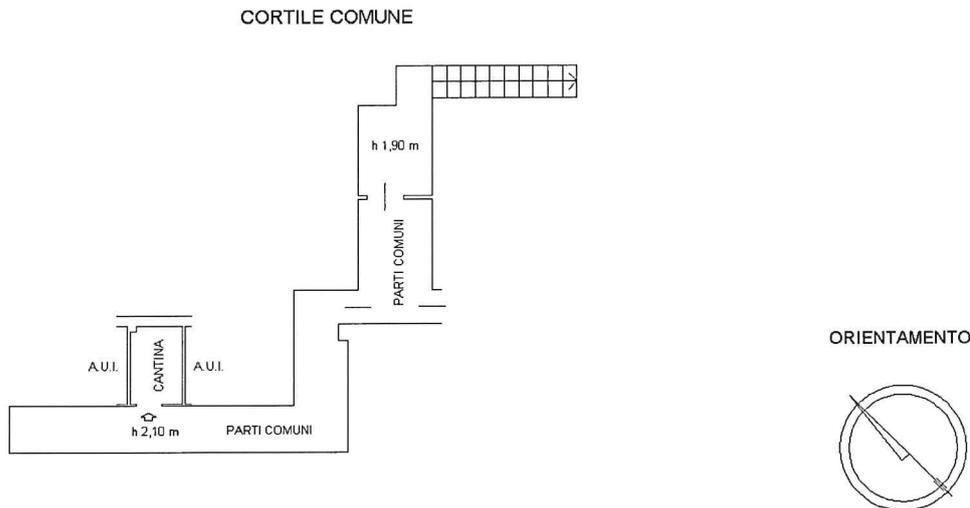

Ultima planimetria in atti

