


**Agenzia del Territorio
CATASTO FABBRICATI
Ufficio Provinciale di
Milano**

Dichiarazione protocollo n. MI0558247 del 19/06/2008
Planimetria di u.i.u. in Comune di Bollate
Piazza Martiri Della Liberta' civ. 5

Identificativi Catastali:
Sezione:
Foglio: 41
Particella: 614
Subalterno: 4

Compilata da:
Iscritto all'albo:
Architetti
Prov. Milano N.

Scheda n. 1 Scala 1:200

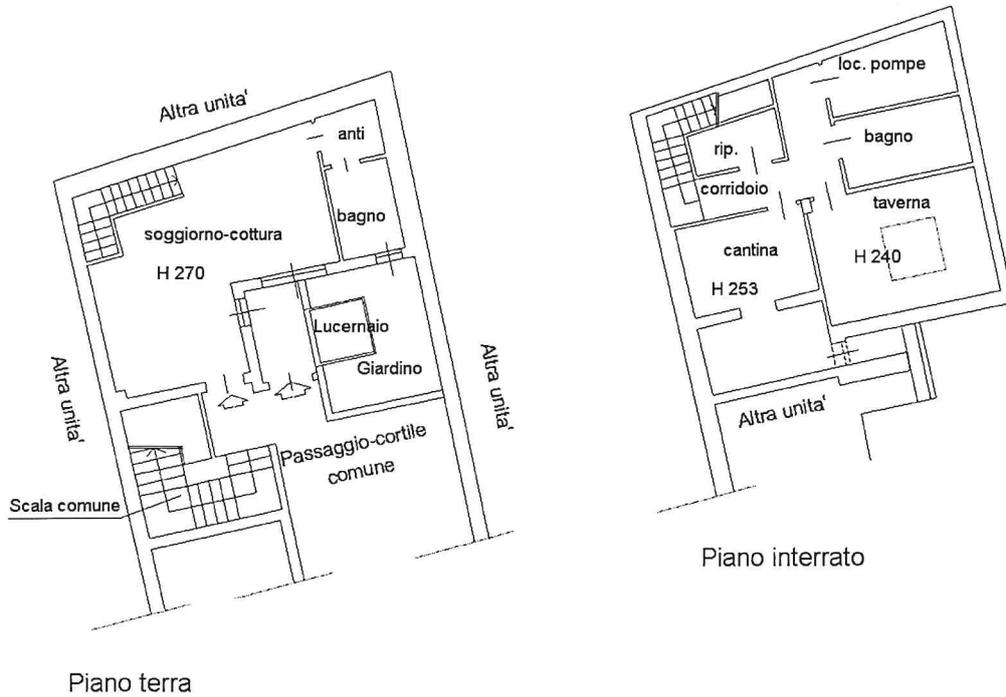

Catasto dei Fabbricati - Situazione al 25/10/2024 - Comune di BOLLATE(A940) - < Foglio 41 - Particella 614 - Subalterno 4 >
PIAZZA MARTIRI DELLA LIBERTA' n. 5 Piano T-SI

Ultima planimetria in atti

Data: 25/10/2024 - n. T192322 - Richiedente: BLSFLV62R60E463H

Totale schede: 1 - Formato di acquisizione: A4(210x297) - Formato stampa richiesto: A4(210x297)