

**Agenzia del Territorio
CATASTO FABBRICATI
Ufficio Provinciale di
Roma**

Dichiarazione protocollo n. RM0426914 del 29/05/2013

Planimetria di u.i.u. in Comune di Albano Laziale

Via Casette

civ. 26

Identificativi Catastali:

Sezione:

Foglio: 11

Particella: 1603

Subalterno: 507

Compilata da:

Vuerich Daniela

Iscritto all'albo:

Geometri



Prov. Roma

N. 7841

Scheda n. 1

Scala 1:100

POSTO AUTO SCOPERTO
PIANO TERRA N. 24

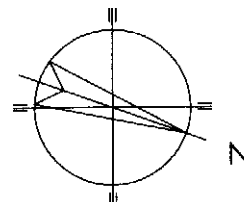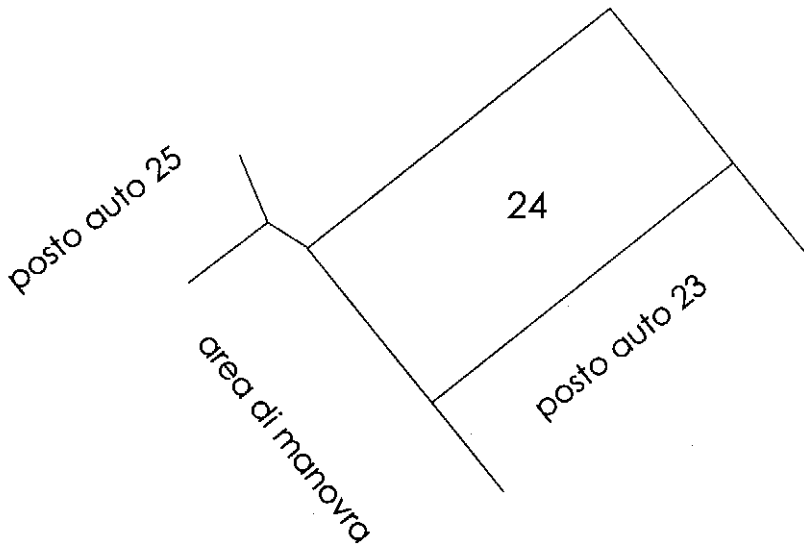

Ultima planimetria in atti

