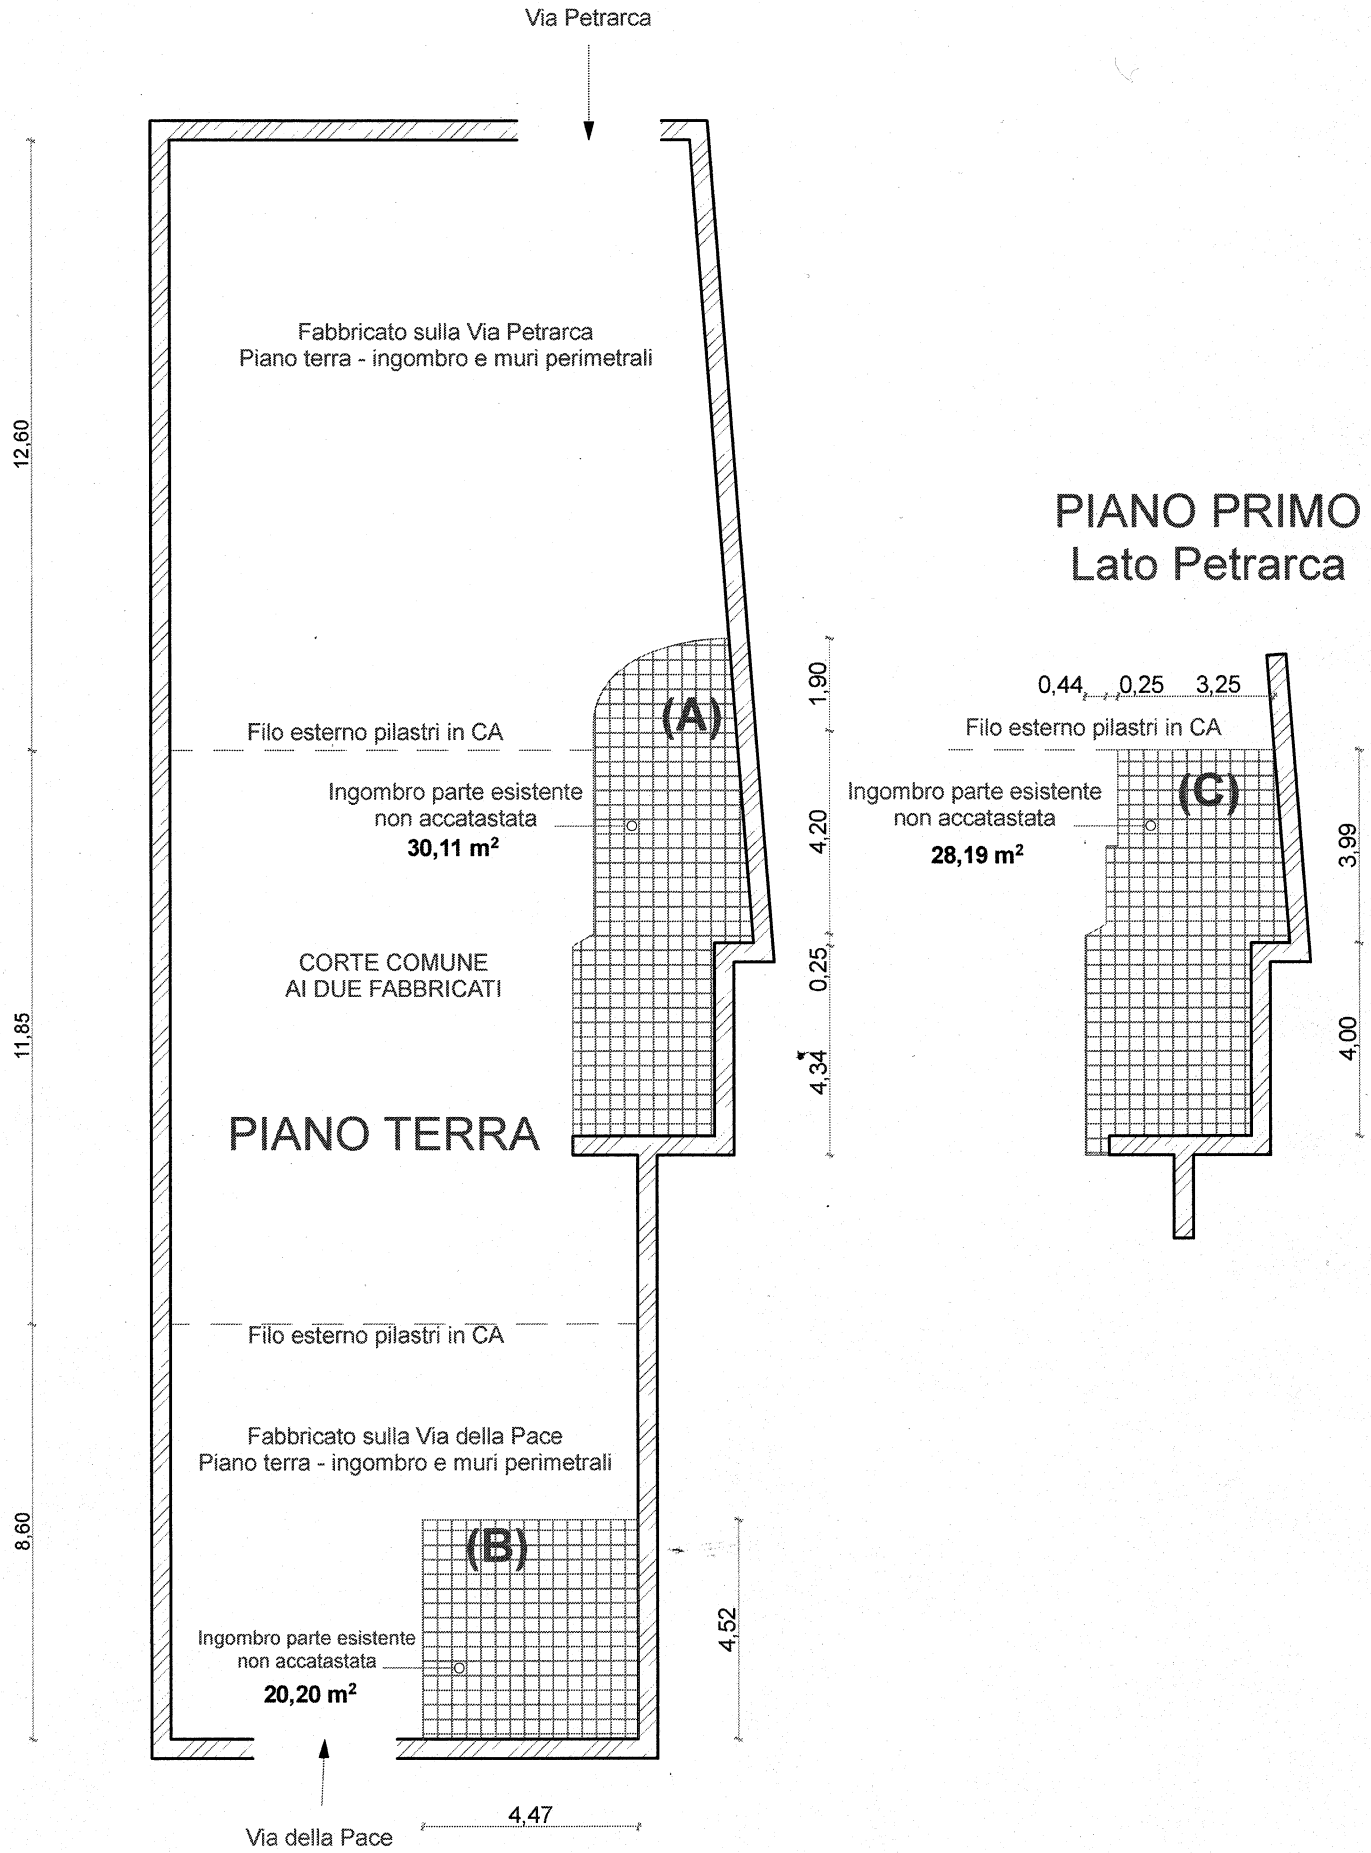# SCHEMA D'INGOMBRO DELLE PARTI NON ACCATASTATE - R = 1/200