


S.Acc.
7 mq

Superficie Lorda
82 mq

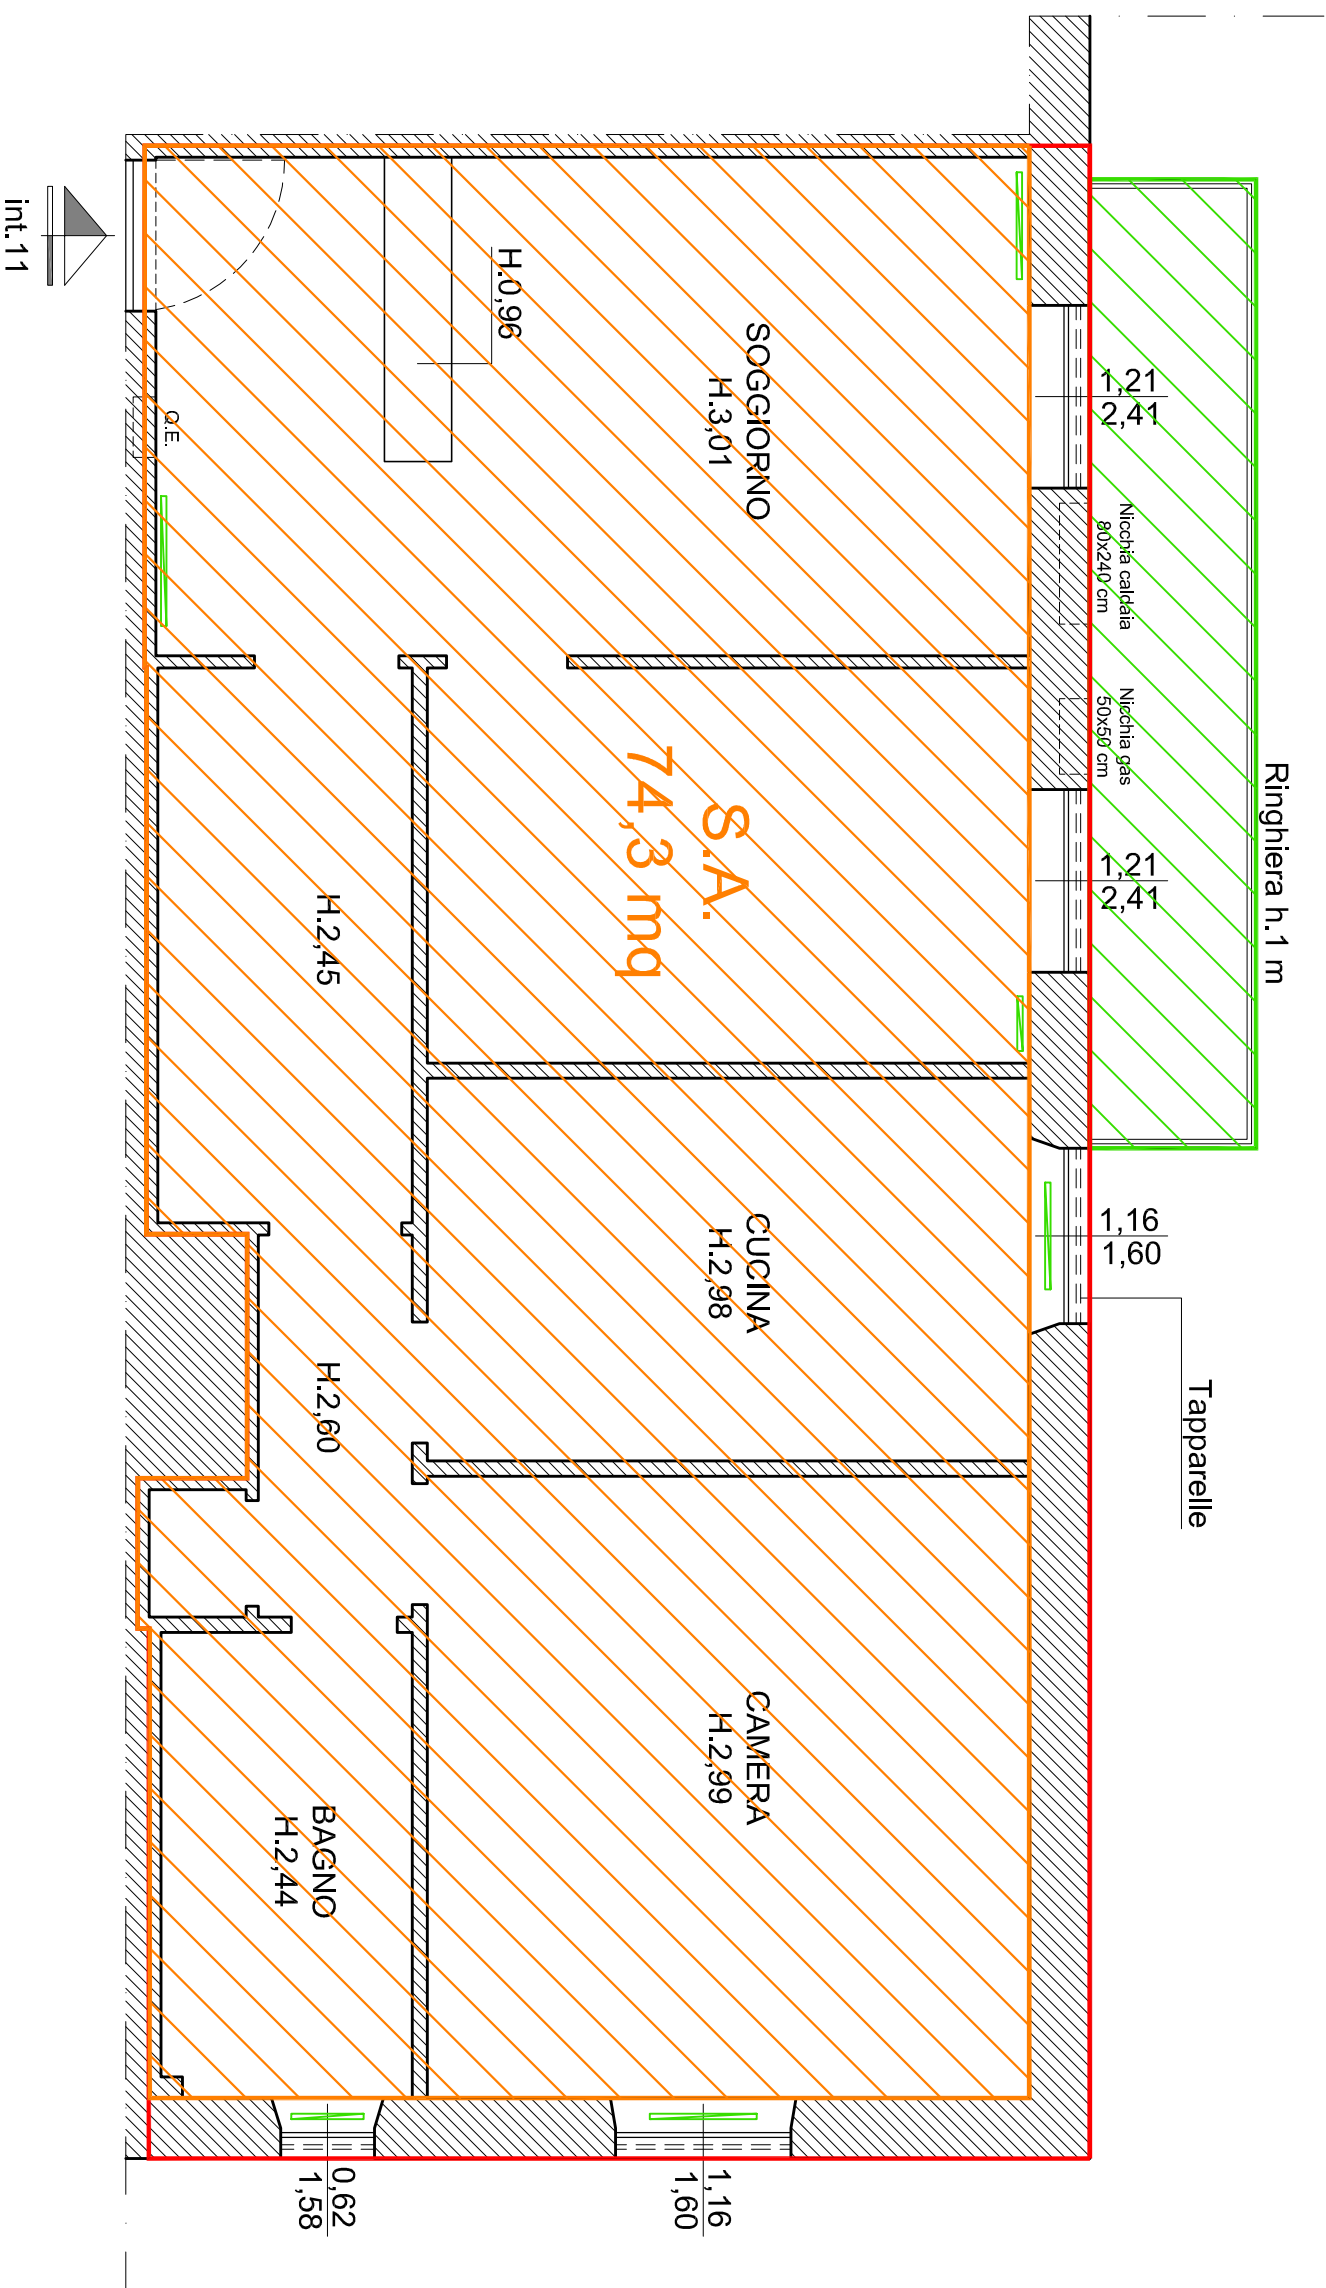

PIANTA

21 Nov. 2024

Novembre 2024

Via Centurione, 2/11
Genova

MASSIMO
POGGI
ARCHITETTO

SCALA
1:50



www.massimopoggiarchitetto.it