

MODULARIO  
F. rig. rend. 497




MINISTERO DELLE FINANZE  
DIREZIONE GENERALE DEL CATASTO E DEI SS.TT.EE.  
**CATASTO EDILIZIO URBANO** (RDL 13-4-1939, n. 652)

MOD. **BN** (CEU)

LIRE  
**250**

Planimetria di u.i.u. in Comune di **BUSTO ARSIZIO** via **PER CASSANO MAGNAGO** civ. **42**

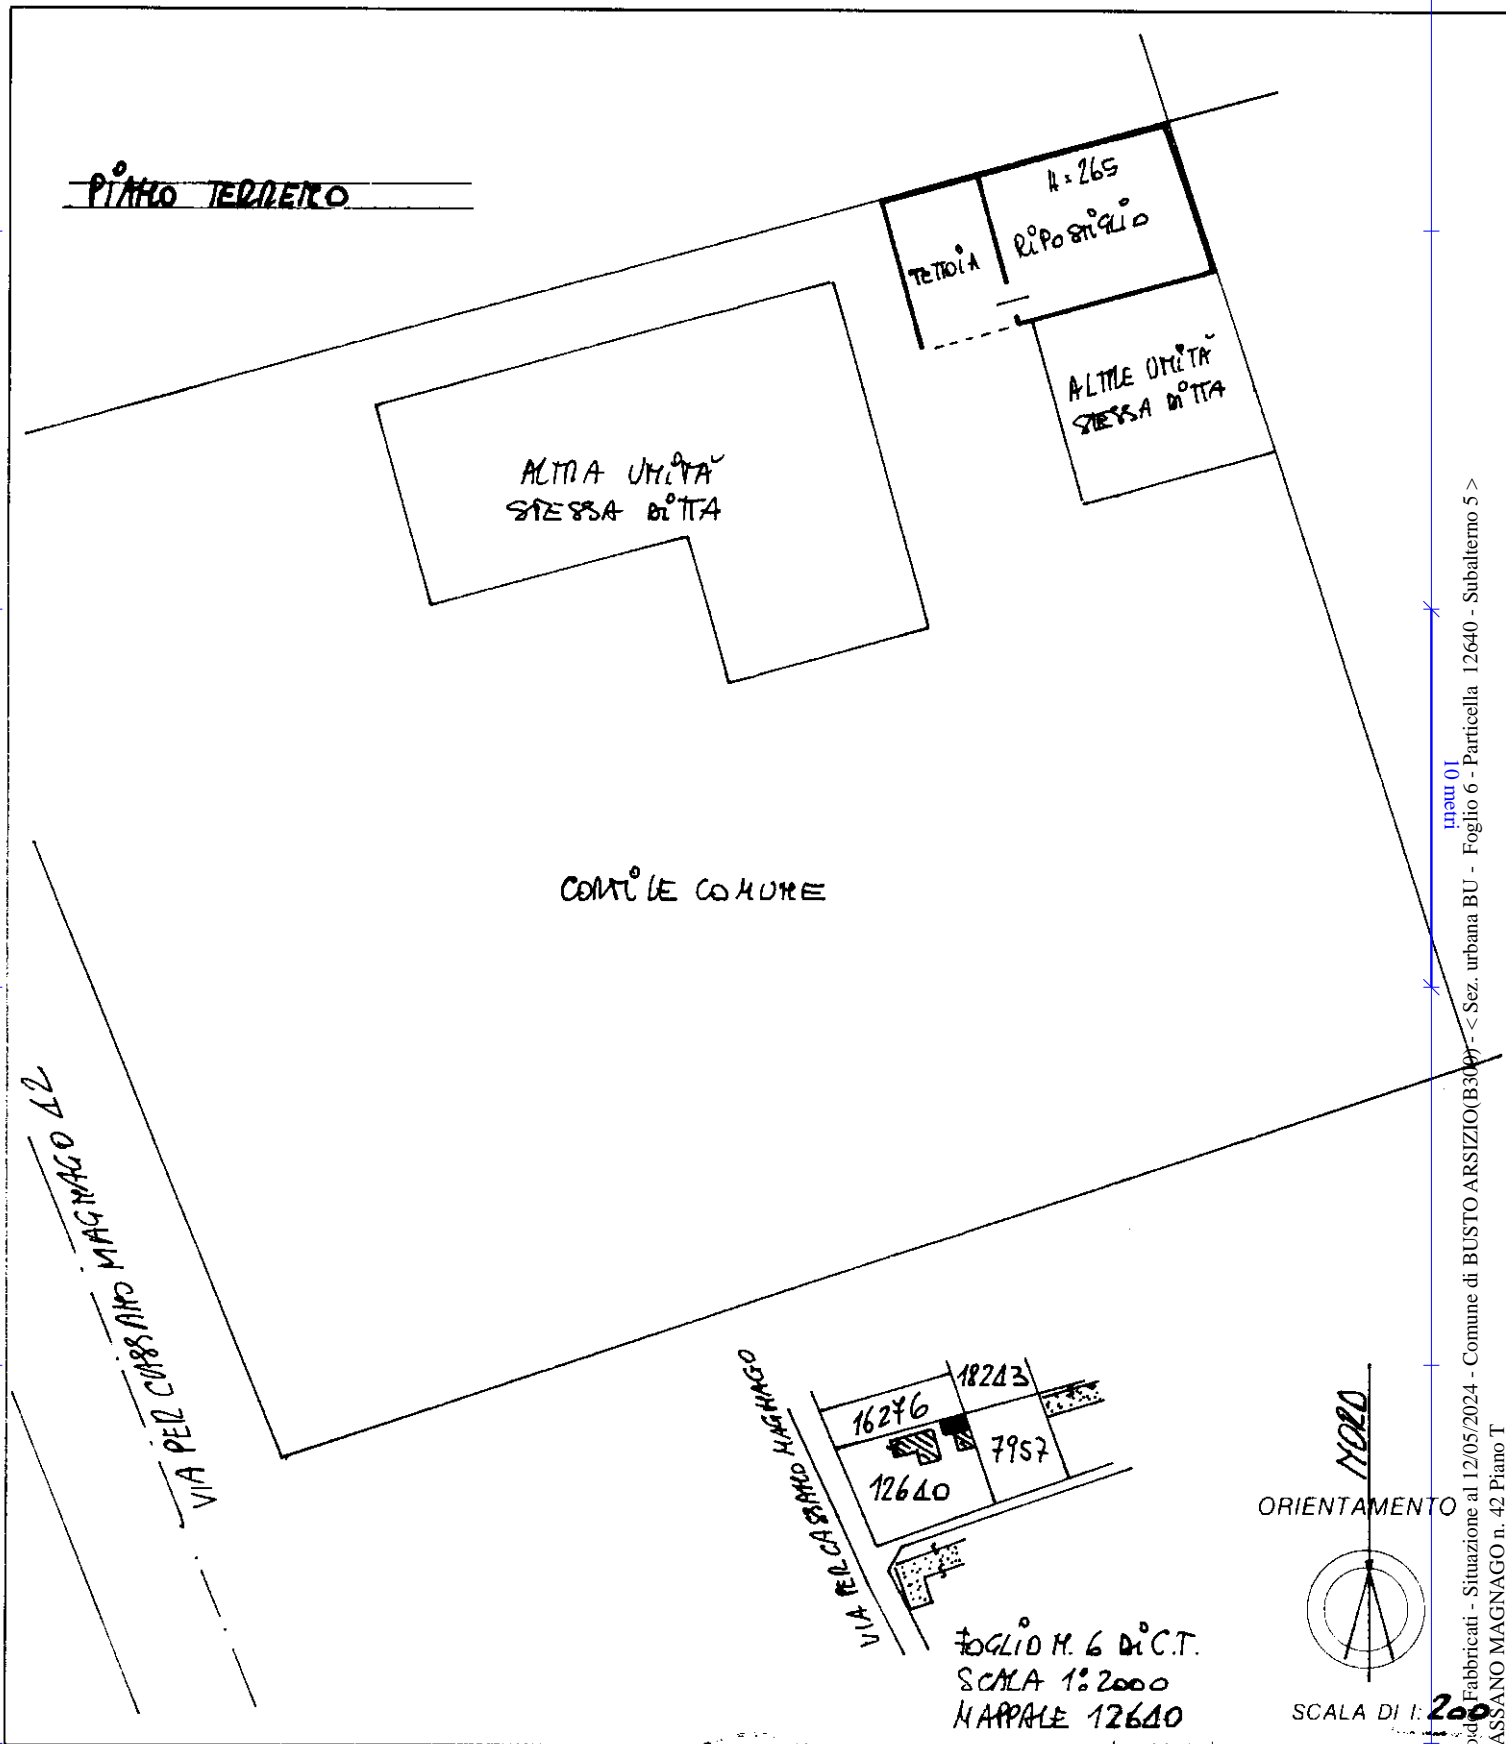

Dichiarazione di N.C. \_\_\_\_\_  
 Denuncia di variazione   
 Ultima planimetria in atti \_\_\_\_\_  
 Identificativi catastali: \_\_\_\_\_  
 Data presentazione: 31/07/1990 - Data: 12/05/2024 - n. T34513 - Richiedente: NGRSRN70T05F839J  
 Totale schede: **12640** - Formato di acquisizione: A4 (210x297) - Formato stampato: A4 (210x297)  
 n. **12640** sub. **A**  
 data **31.05.90** Firma **R. Neri**

RISERVATO ALL'UFFICIO  
 SCALA DI 1:200  
 502

Catastro Edilizio Urbano - Situazione al 12/05/2024 - Comune di BUSTO ARSIZIO (B3049) - < Sez. urbana BU - Foglio 6 - Particella 12640 - Subalterno 5 >  
 man 01  
 VIA CASSANO MAGNAGO n. 42 Piano T