

MODULARIO
F. - Cat. S. T. - 315


MOD. B (Nuovo Catasto Edilizio Urbano)

NUOVO CATASTO EDILIZIO URBANO

(R. DECRETO-LEGGE 13 APRILE 1939, N. 882)

Planimetria dell'immobile situato nel Comune di BUSTO ARSIZIO Via CASSANO MAGNAGO N. 42

Allegata alla dichiarazione presentata all'Ufficio Tecnico Erariale di _____

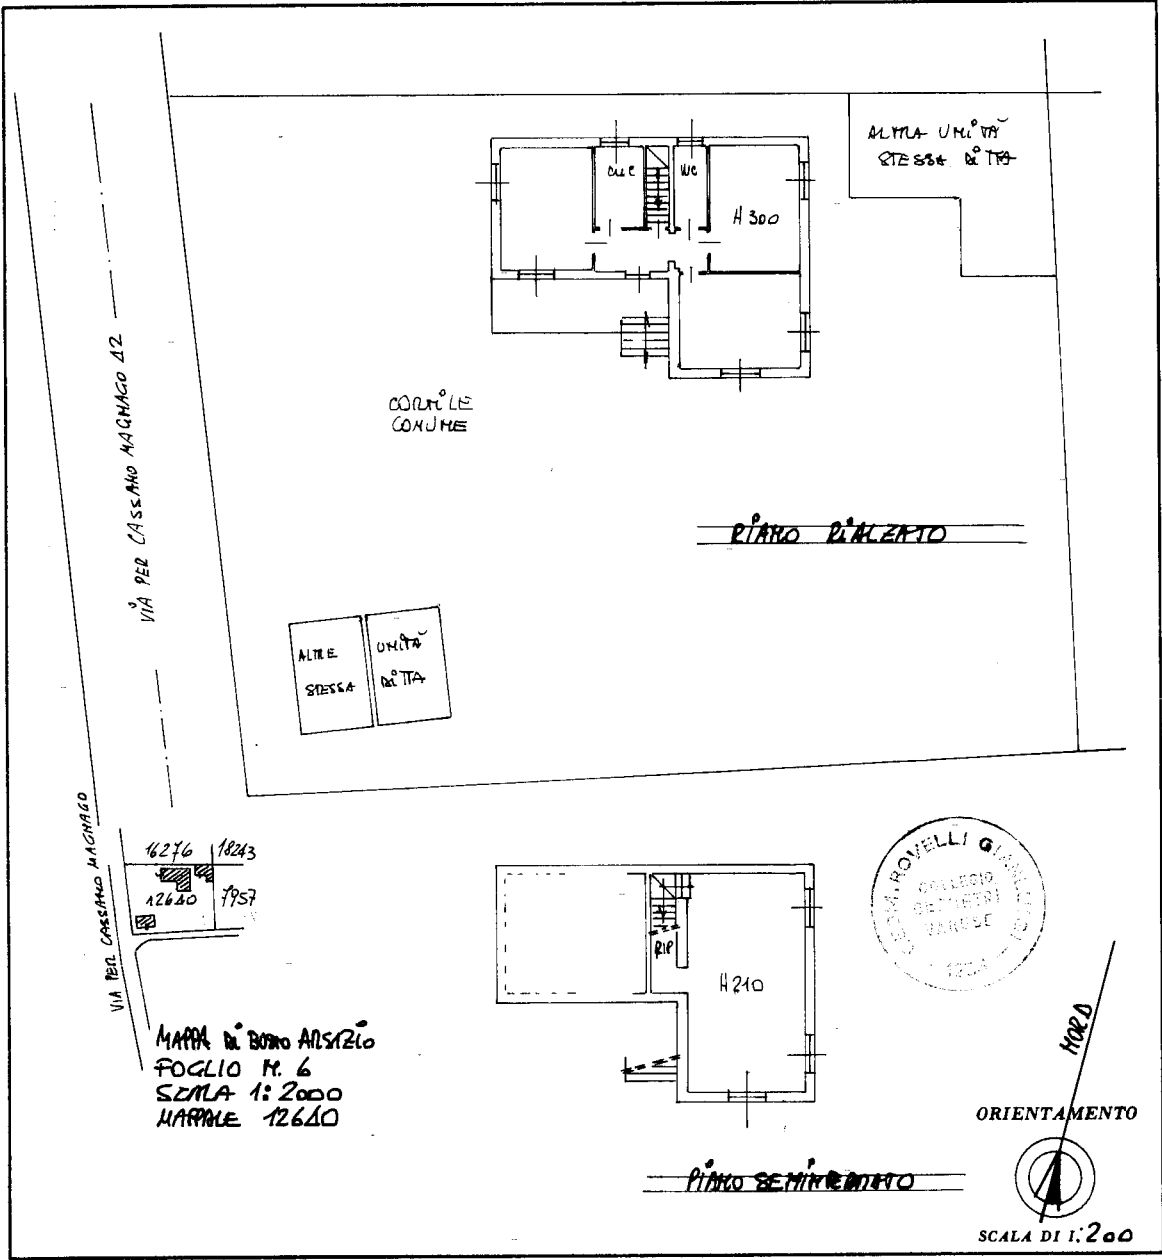

16276	18243
12640	1957

MAPPA di BUSTO ARSIZIO
FOGLIO N. 6
SCALA 1:2000
MAPPALE 12640



SPAZIO RISERVATO PER LE ANNOTAZIONI D'UFFICIO

DATA: _____
 PROT. N°: _____

2098 / 11

PARTITA	4932
SEZIONE	BU
FUGLIO	6
NUMERO	12640
SUBALT.	

Compilata dal GEOMETRA
 (Titolo, nome e cognome del tecnico)
GIAMLUIGI ROVELLI
 Iscritto all'Albo dei GEOMETRI
 della Provincia di VARESE R.S. N. 1236
 DATA 18.09.1986
 Firma: G. Rovelli

Ultima planimetria in atti

Catasto dei Fabbricati - Situazione al 12/05/2024 - Comune di BUSTO ARSIZIO(B300) - < Sez. urbana BU - Foglio 6 - Particella 12640 - Subalerno 1 ->
mapa 01
VIA CASSANO MAGNAGO n. 42 Piano S1 - T