




DIREZIONE GENERALE DEL CATASTO E DEI SS.TT.EE.

**CATASTO EDILIZIO URBANO** (RDL 13-4-1939, n. 652)

LIRE  
250

Planimetria di u.i.u. in Comune di BUSTO ARSIZIO via DEL CASSANO MAGNAGO civ. 42

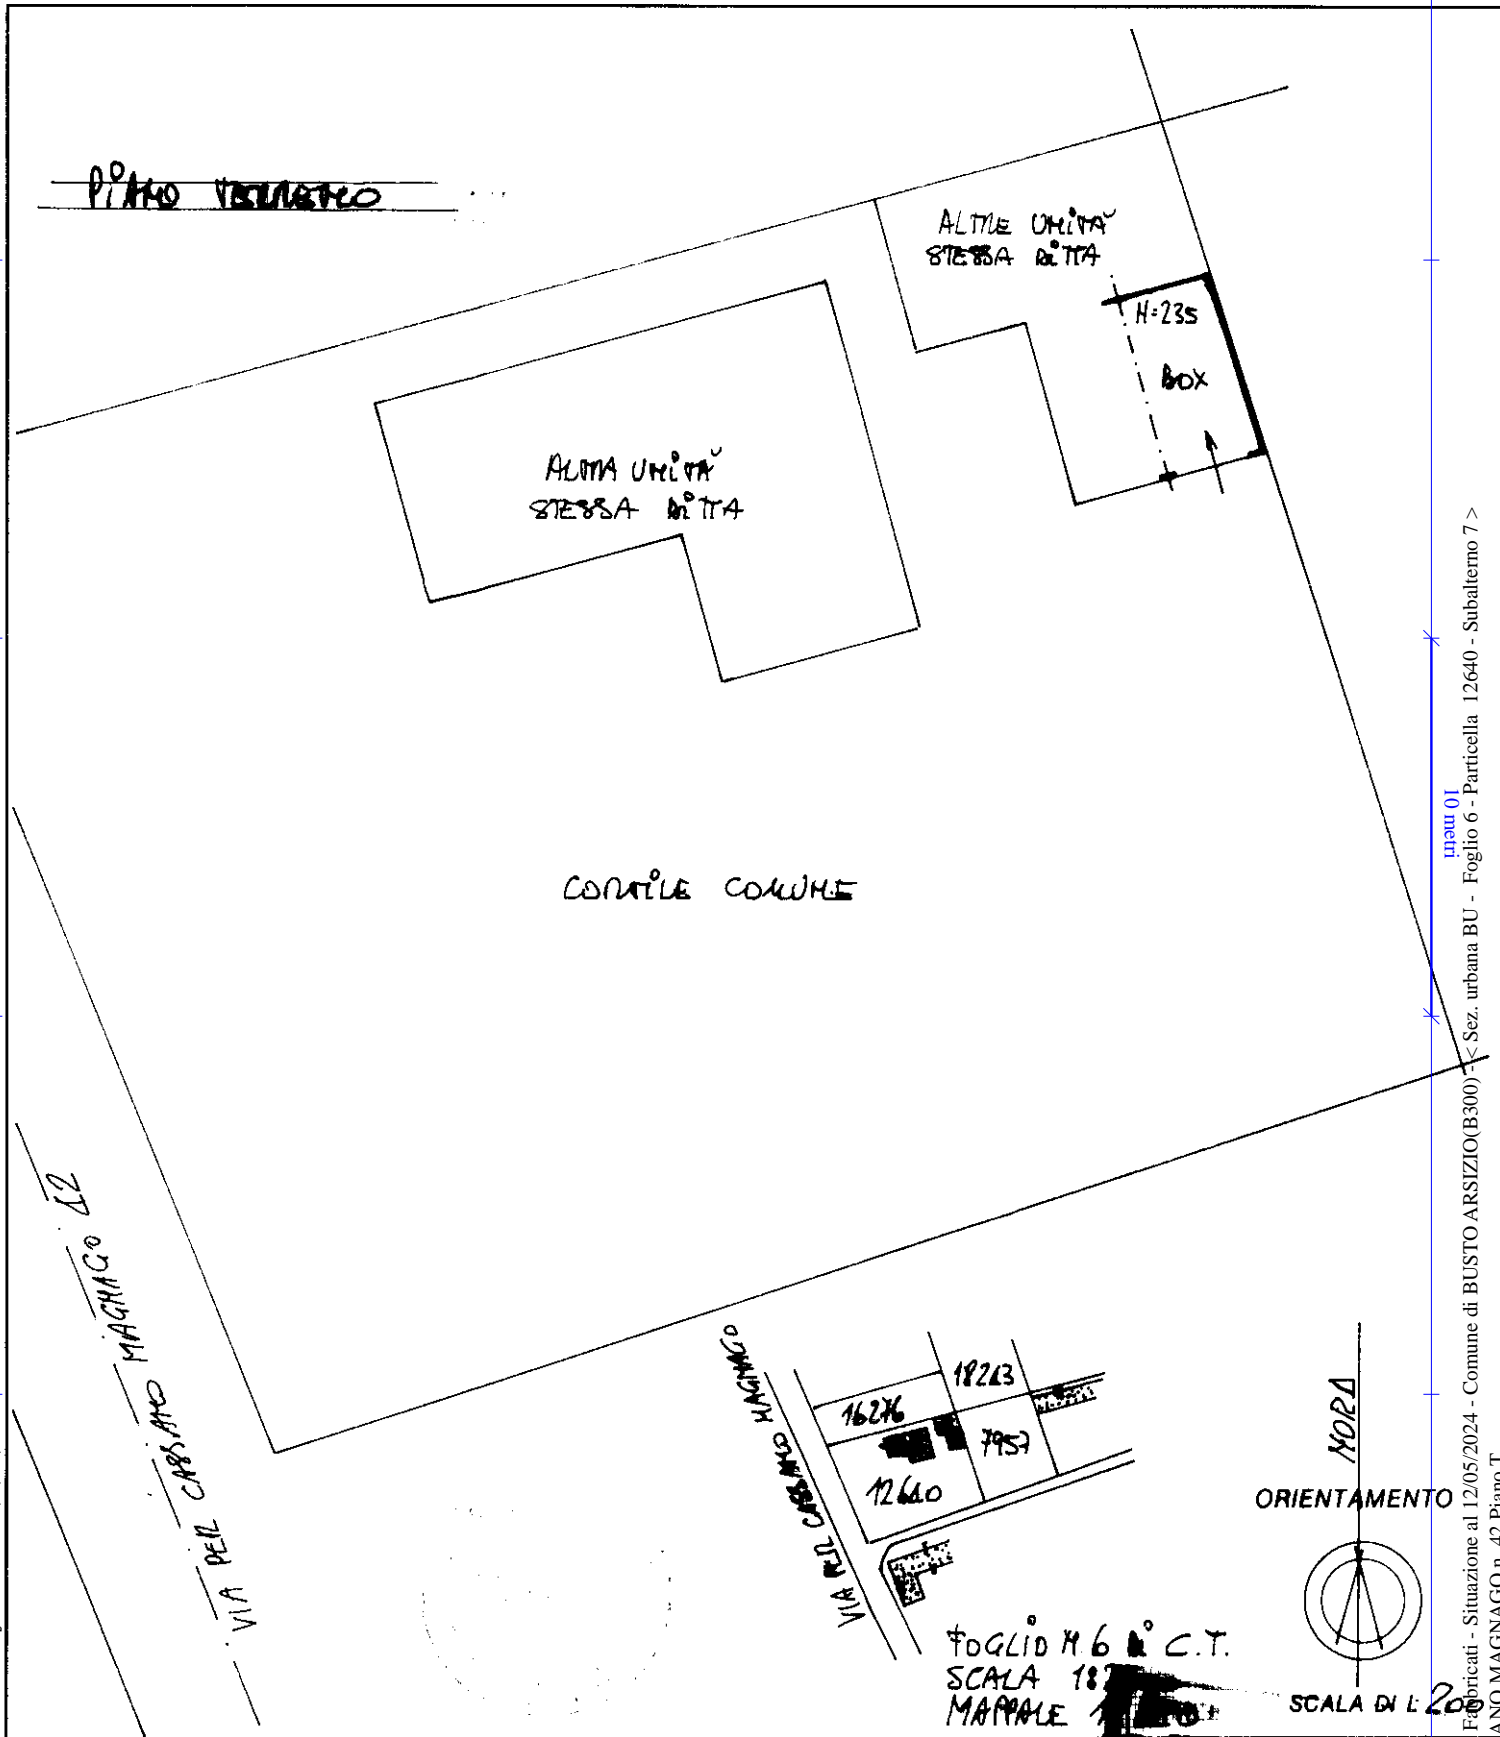

Dichiarazione di N.C.   
Denuncia di variazione

Compilata dal GEOMETRA  
PIRELLA ALBERTO  
(Titolo, cognome e nome)

RESERVATO ALL'UFFICIO

Ultima planimetria catastali  
F. 6

Iscritto all'albo de I GEOMETRI  
PIRELLA ALBERTO

Catasto dei Fabbricati - Situazione al 12/05/2024 - Comune di BUSTO ARSIZIO (B300) - < Sez. urbana BU - Foglio 6 - Particella 12640 - Subalterno 7 >  
VIA CASSANO MAGNAGO n. 42 Piano T