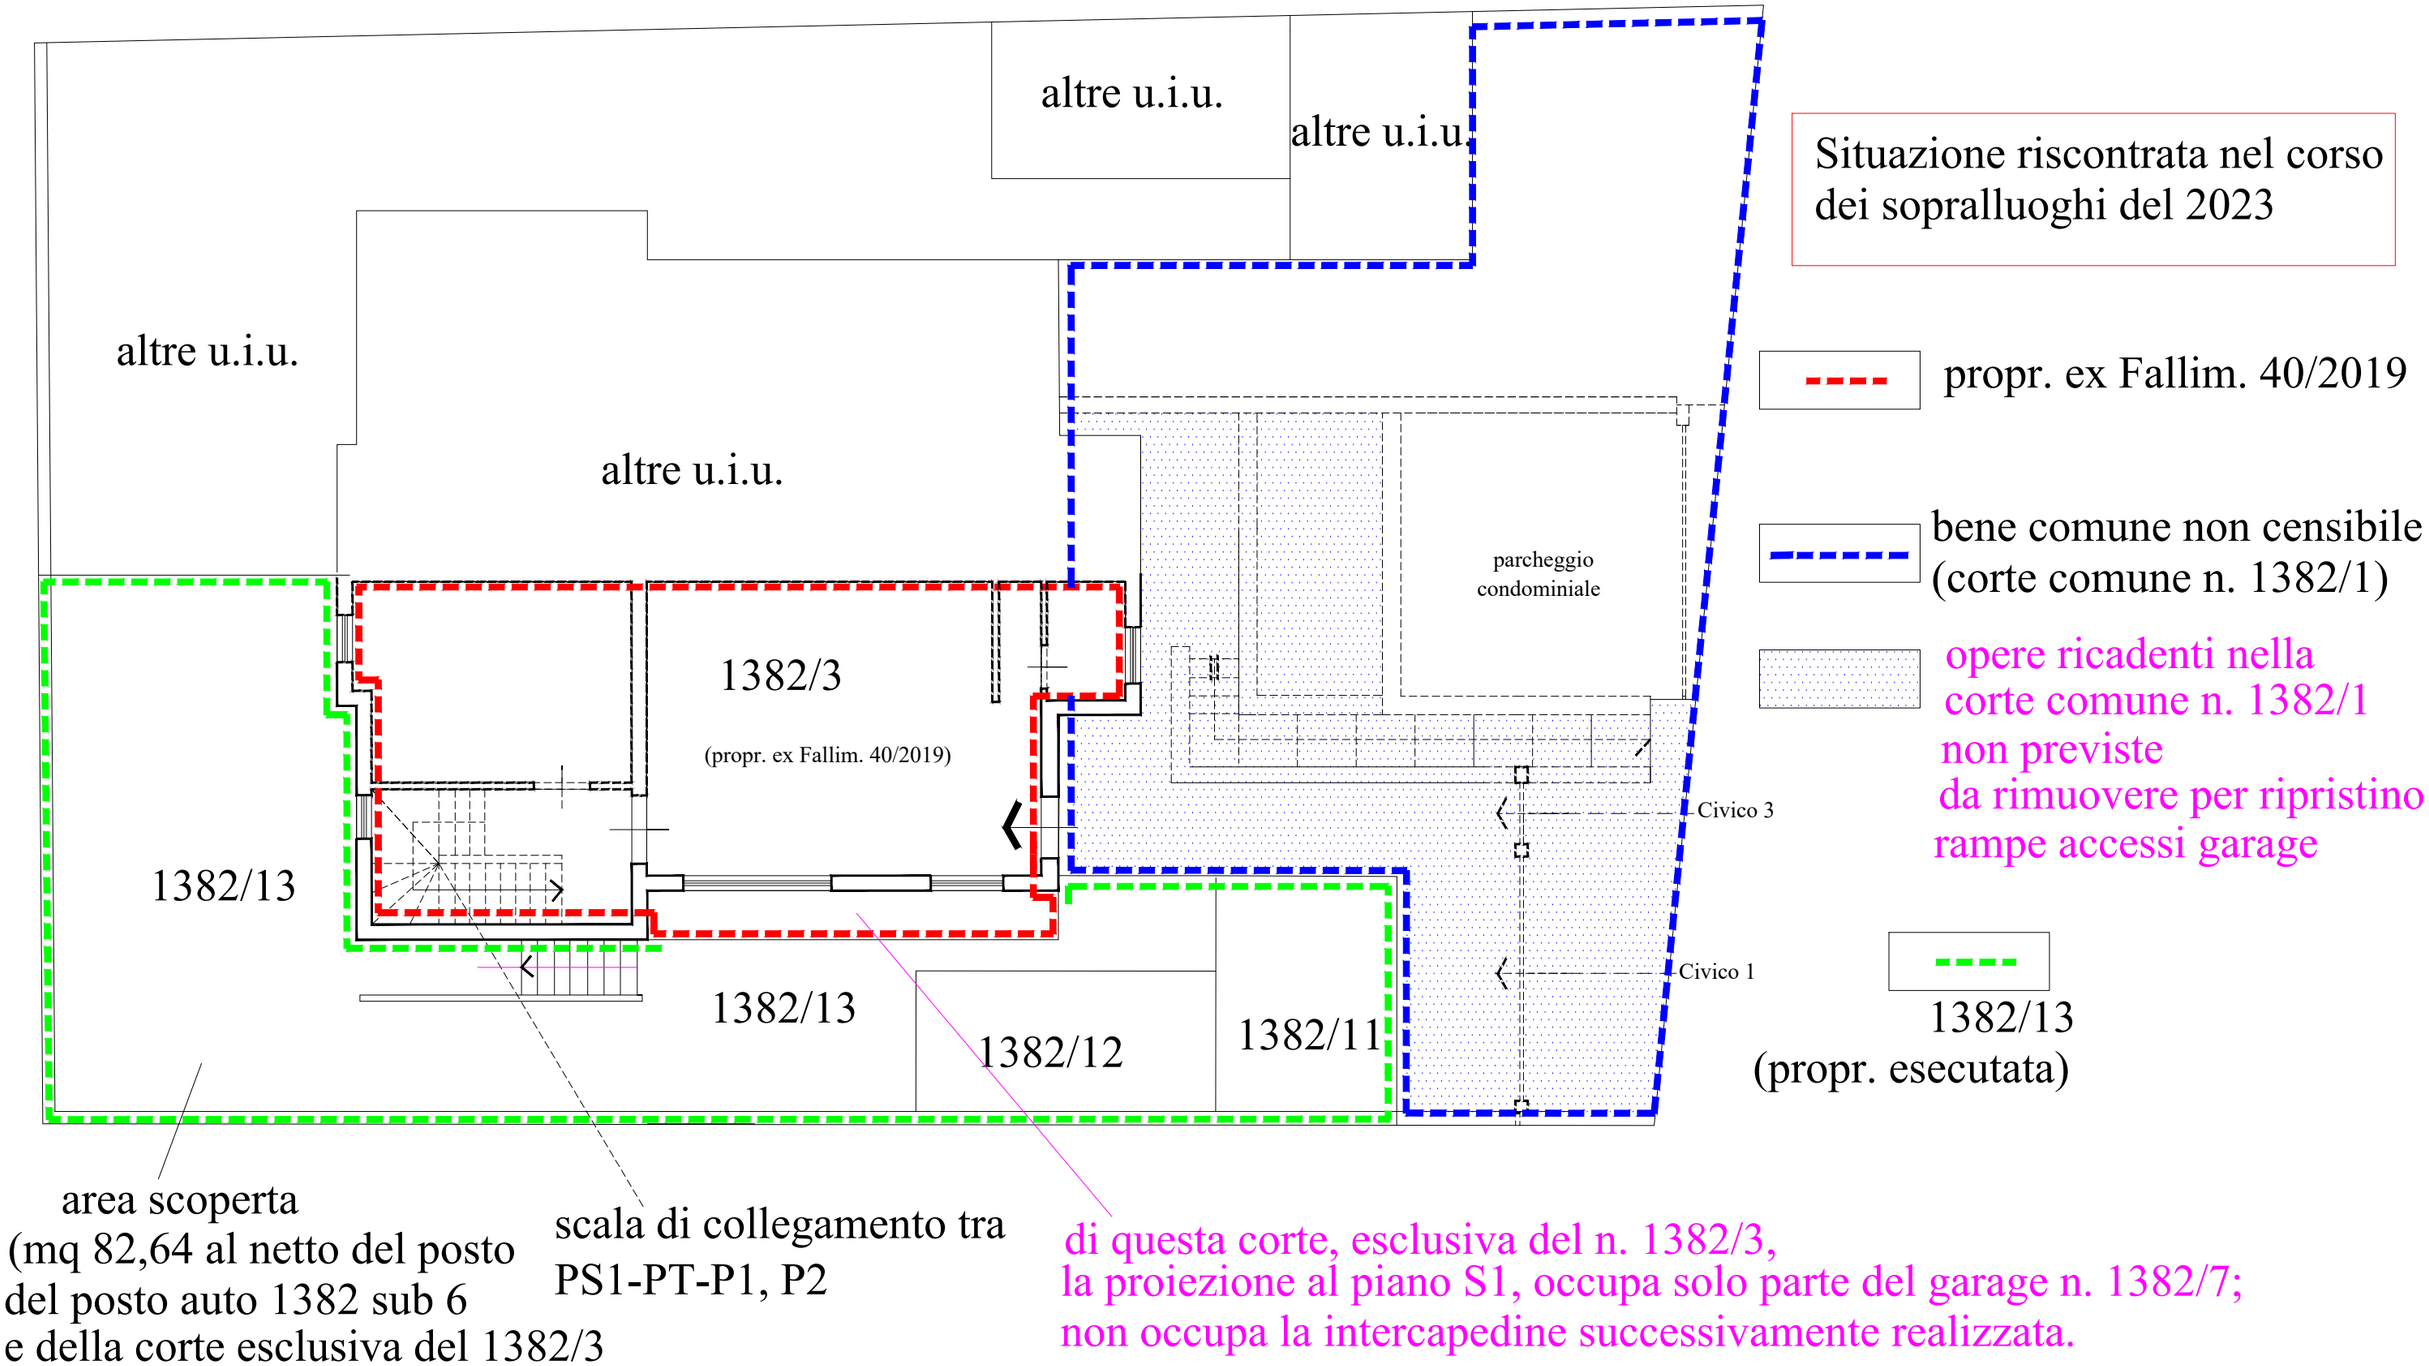PIANTA PIANO TERRA
con sovrapposizione elaborato planimetrico del 22-5-1995