

**Agenzia del Territorio  
CATASTO FABBRICATI  
Ufficio Provinciale di  
Foggia**

Dichiarazione protocollo n. FG0399589 del 04/12/2008

Planimetria di u.i.u. in Comune di Foggia

Via Delle Casermette

civ. SNC

Identificativi Catastali:

Sezione:

Foglio: 76

Particella: 620

Subalterno: 136

Compilata da:

Longo Luigi

Iscritto all'albo:

Ingegneri

Prov. Foggia

N. 456

Scheda n. 1

Scala 1:200

# PRIMO PIANO SOTTOSTRADA


H=3.10

BOX AUTO

ALTRA U.I.

ALTRA U.I.

ALTRA U.I.

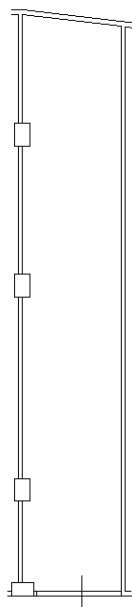

B.C.N.C. (sub 2)

Catasto dei Fabbricati - Situazione al 31/03/2019 - Comune di FOGGIA (D643) - < Foglio: 76 - Particella: 620 - Subalterno: 136 >  
VIA DELLE CASERMETTE SNC piano: S1;

Ultima planimetria in atti

