

Andrea Ciubini
Geometra

R.G. 52/23 + 53/23

PLANIMETRIE CATASTALI
LOTTO 1

Studio via B. Latini n. 4, 50133 Firenze, tel. 055-6144486, e-mail: studiotecnicoingeo@libero.it

Pag. 2



Agenzia del Territorio
CATASTO FABBRICATI
Ufficio Provinciale di
Firenze

Dichiarazione protocollo n. F10119680 del 21/05/2012

Planimetria di u.i.u. in Comune di Borgo San Lorenzo

Via Faentina (polcanto)

civ. 18/7

Identificativi Catastali:

Sezione:
Foglio: 59
Particella: 484
Subalterno: 531

Compilata da:

Iscritto all'albo:
Geometri


Prov. Firenze

N. 4384

Scheda n. 1



Scala 1:200

PIANO INTERRATO

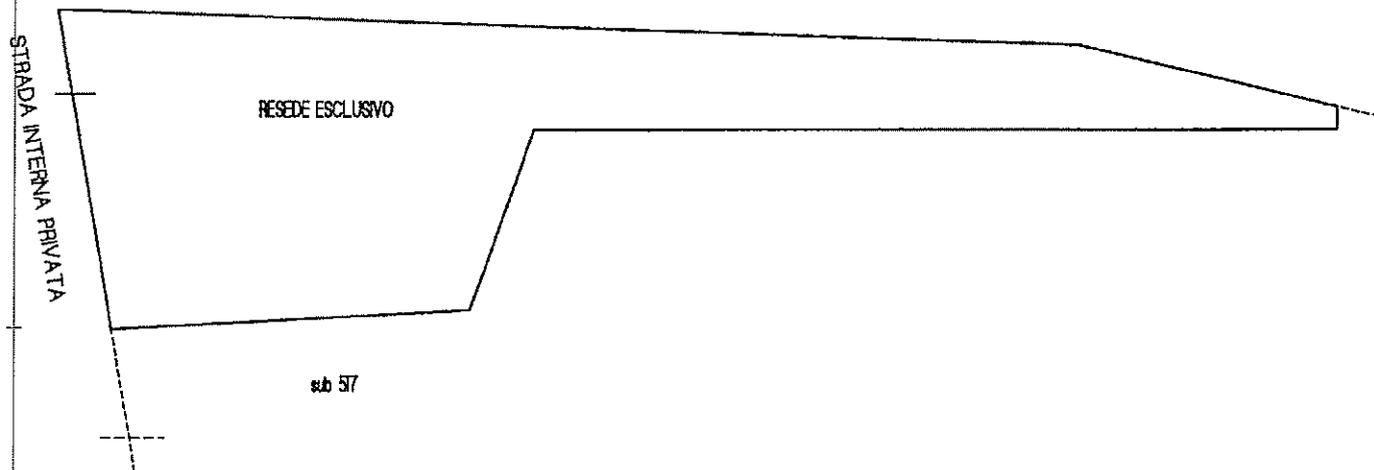

PIANO PRIMO

PIANO SECONDO

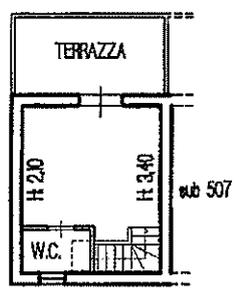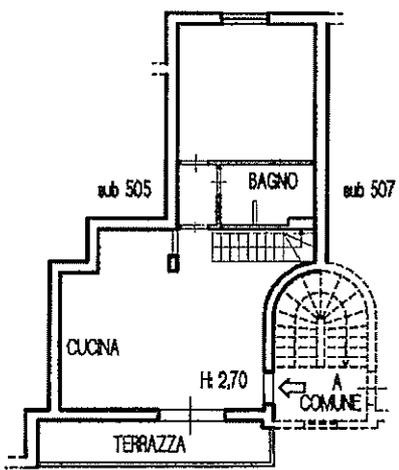

Ultima planimetria in atti

Catasto dei Fabbricati - Situazione al 05/09/2023 - Comune di BORGO SAN LORENZO(B036) - < Foglio 59 - Particella 484 - Subalterno 531 >
Firmato DA **GIANNANDREA EMILSA** CARUBIAPELAI@AS.ING.CA 3 Serial#: 715e99851fb13bcca22c1c2e172515b



**Agenzia del Territorio
CATASTO FABBRICATI
Ufficio Provinciale di
Firenze**

Dichiarazione protocollo n. F10119681 del 21/05/2012

Planimetria di u.i.u. in Comune di Borgo San Lorenzo

Via Faentina (polcanto)

civ. 18/7

Identificativi Catastali:

Sezione:
Foglio: 59
Particella: 484
Subalterno: 511

Compilata da:

Isritto all'albo:
Geometri


Prov. Firenze

N. 4384

Scheda n. 1

Scala 1:200

PIANO INTERRATO

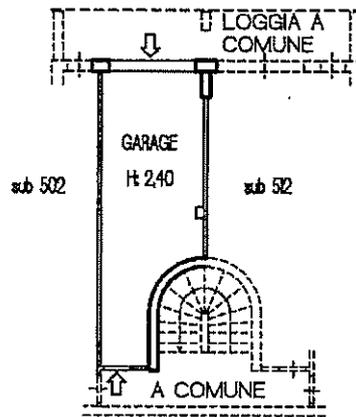

Ultima planimetria in atti

Data: 05/09/2023 - n. T259788 - Richiedente: CBNNDR68H17D612P

Totale schede: 1 - Formato di acquisizione: A4(210x297) - Formato stampa richiesto: A4(210x297)

Catasto dei Fabbricati - Situazione al 05/09/2023 - Comune di BORGIO SAN LORENZO(B036) - < Foglio 59 - Particella 484 - Subalterno 511 >
Firmato DA: **GIULIO ANDREA EMBESANTO CARUBA** NG CA 3 Serial#: 715e99851fb3bcca22c1c2e172515b



