

Andrea Ciubini
Geometra

R.G. 52/23 + 53/23

PLANIMETRIE CATASTALI
LOTTO 2

Studio via B. Latini n. 4, 50133 Firenze, tel. 055-6144486, e-mail: studiotecnicoingeo@libero.it

Pag. 3



**Agenzia del Territorio
CATASTO FABBRICATI
Ufficio Provinciale di
Firenze**

Dichiarazione protocollo n. F10119679 del 21/05/2012

Planimetria di u.i.u. in Comune di Borgo San Lorenzo

Via Faentina (polcanto)

civ. 18/7

Identificativi Catastali:

Sezione:

Foglio: 59

Particella: 484

Subalterno: 502

████████████████████
Iscritto all'albo:
Geometri


Prov. Firenze

N. 4384


Scheda n. 1

Scala 1:200

PIANO TERRA

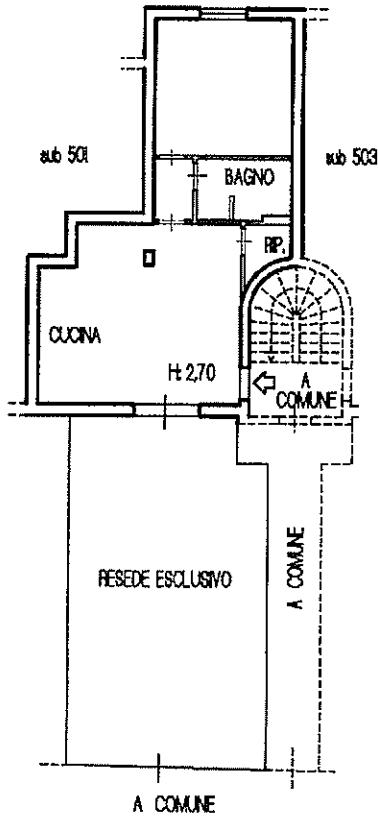

PIANO INTERRATO

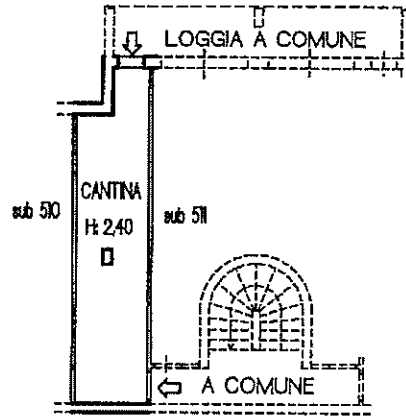

Ultima planimetria in atti

Data: 05/09/2023 - n. T248628 - Richiedente: CBNNDR68H17D612P

Totale schede: 1 - Formato di acquisizione: A4(210x297) - Formato stampa richiesto: A4(210x297)

Catasto dei Fabbricati - Situazione al 05/09/2023 - Comune di BORGO SAN LORENZO(B036) - < Foglio 59 - Particella 484 - Subalterno 502 >
Firmato Da: **GIANNANDREA EGESANTORUJAKPELAKRISANING** CA 3 Serial#: 715e99851fb3bcca22c1c2e172515b



Agenzia del Territorio
CATASTO FABBRICATI
Ufficio Provinciale di
Firenze

Dichiarazione protocollo n. FI0104140 del 07/05/2012

Planimetria di u.i.u. in Comune di Borgo San Lorenzo

Via Faentina (polcanto)

civ. 18/7

Identificativi Catastali:

Sezione:

Foglio: 59

Particella: 484

Subalterno: 515

Compilata da:

Iscritto all'albo:
Geometri


Prov. Firenze

N. 4384

Scheda n. 1

Scala 1:200

PIANO INTERRATO

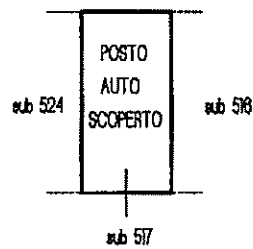

Ultima planimetria in atti

Data: 05/09/2023 - n. T248629 - Richiedente: CBNNDR68H17D612P

Totale schede: 1 - Formato di acquisizione: A4(210x297) - Formato stampa richiesto: A4(210x297)

